


2302.U1 | 2312.U1

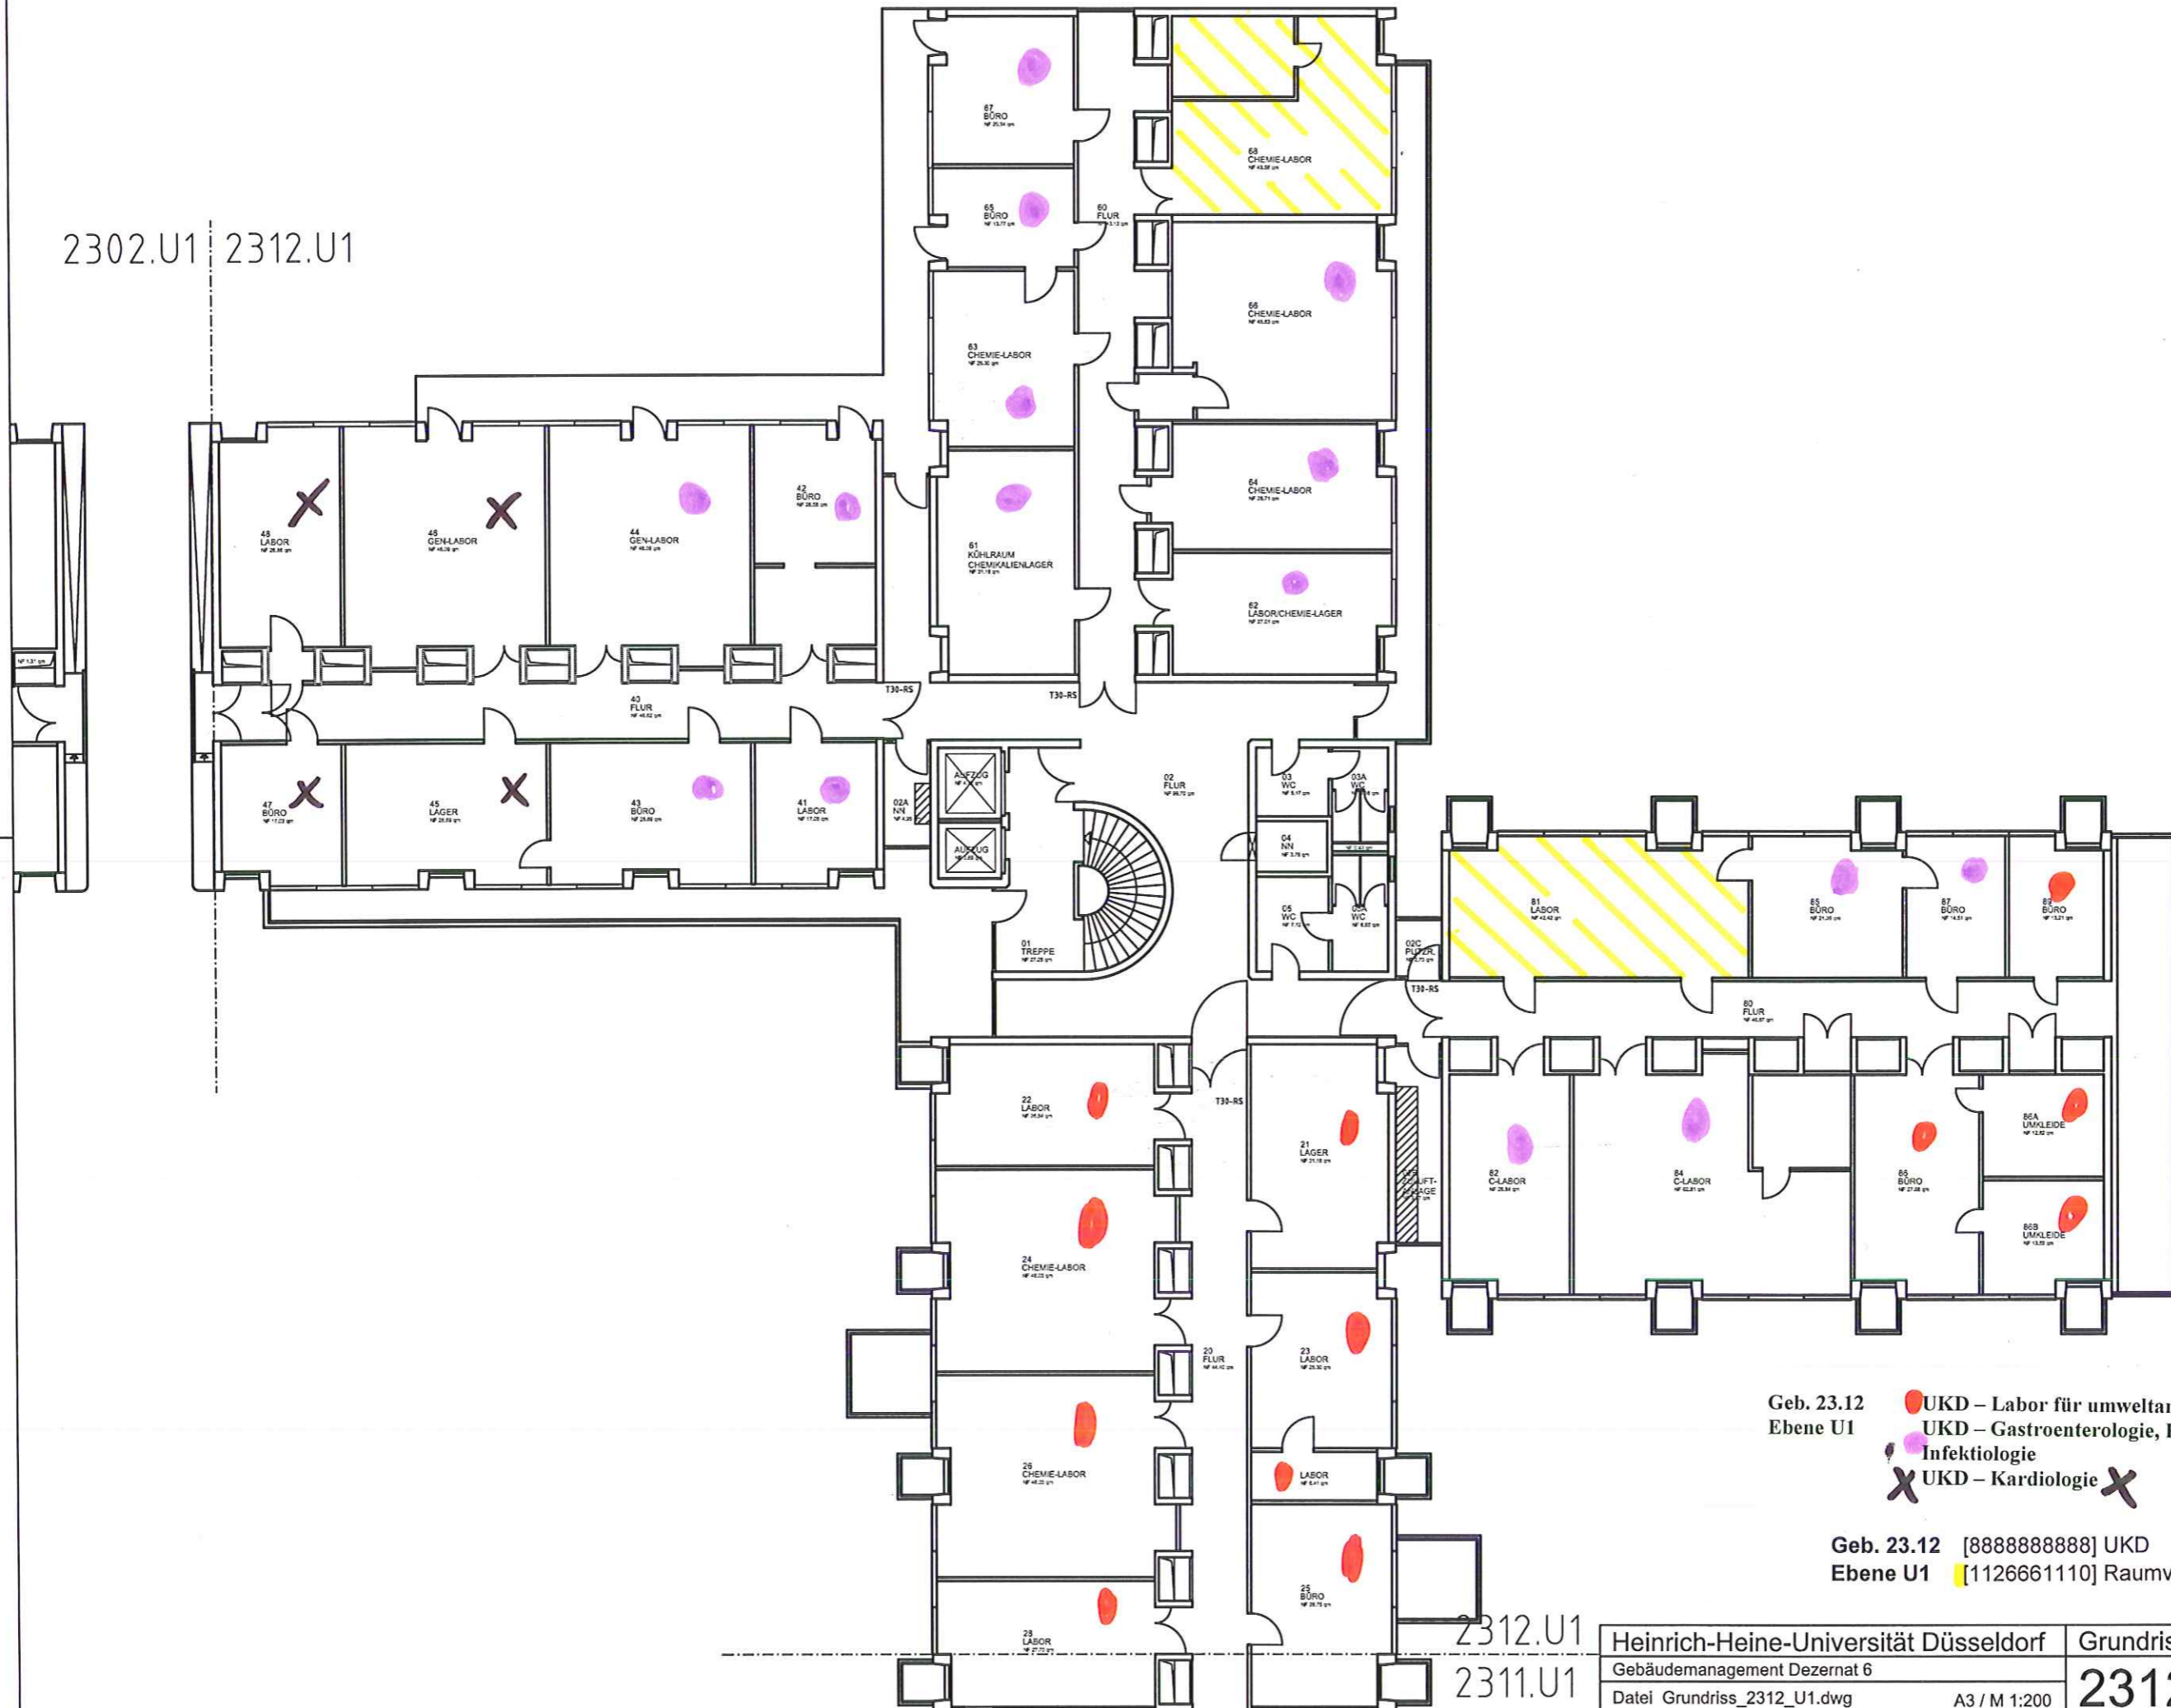

Geb. 23.12 Ebene U1

- UKD – Labor für umweltanalytische Analytik
- UKD – Gastroenterologie, Hepatologie und Infektiologie
- ✕ UKD – Kardiologie ✕

Geb. 23.12 [8888888888] UKD  
 Ebene U1 [1126661110] Raumvermietungen

2312.U1  
2311.U1



2302.00 | 2312.00



- Geb. 23.12 Ebene 00**
- UKD – Experimentelle Nephrologie
  - UKD – Gastroenterologie, Hepatologie und Infektiologie
  - UKD – Arbeitsmedizin und Sozialmedizin
  - ✗ UKD – HNO-Forschung

- Geb. 23.12 Ebene 00** [8888888888] UKD
- [0207010500] Huston, Physiologische Psychol
  - [0207010800] Pause, Biologische Psychologie
  - [0207010900] Kalenscher, Vergleichende Psychologie



2302.01 | 2312.01



Geb. 23.12 Ebene 01

- ✕ UKD – Medizinische Mikrobiologie
- UKD – Arbeitsmedizin und Sozialmedizin
- ✕ UKD – Molekulare Medizin
- UKD – Labor für umwelthygienische Analytik


Geb. 23.12 [2001000000] BMFZ

Ebene 01 [8888888888] UKD

- [0105000000] Judaistik
- [0102000000] Germanistik
- [0207010300] Pietrowsky, Klinische Psycholo
- [0207010100] Buchner, Arbeits. Psych.
- [0207010200] Heil, Allgemiene Psychologie
- [0207010500] Huston, Physiologische Psychol
- [0207010400] Bayen, Mathematische u. Kognit



2302.02 | 2312.02

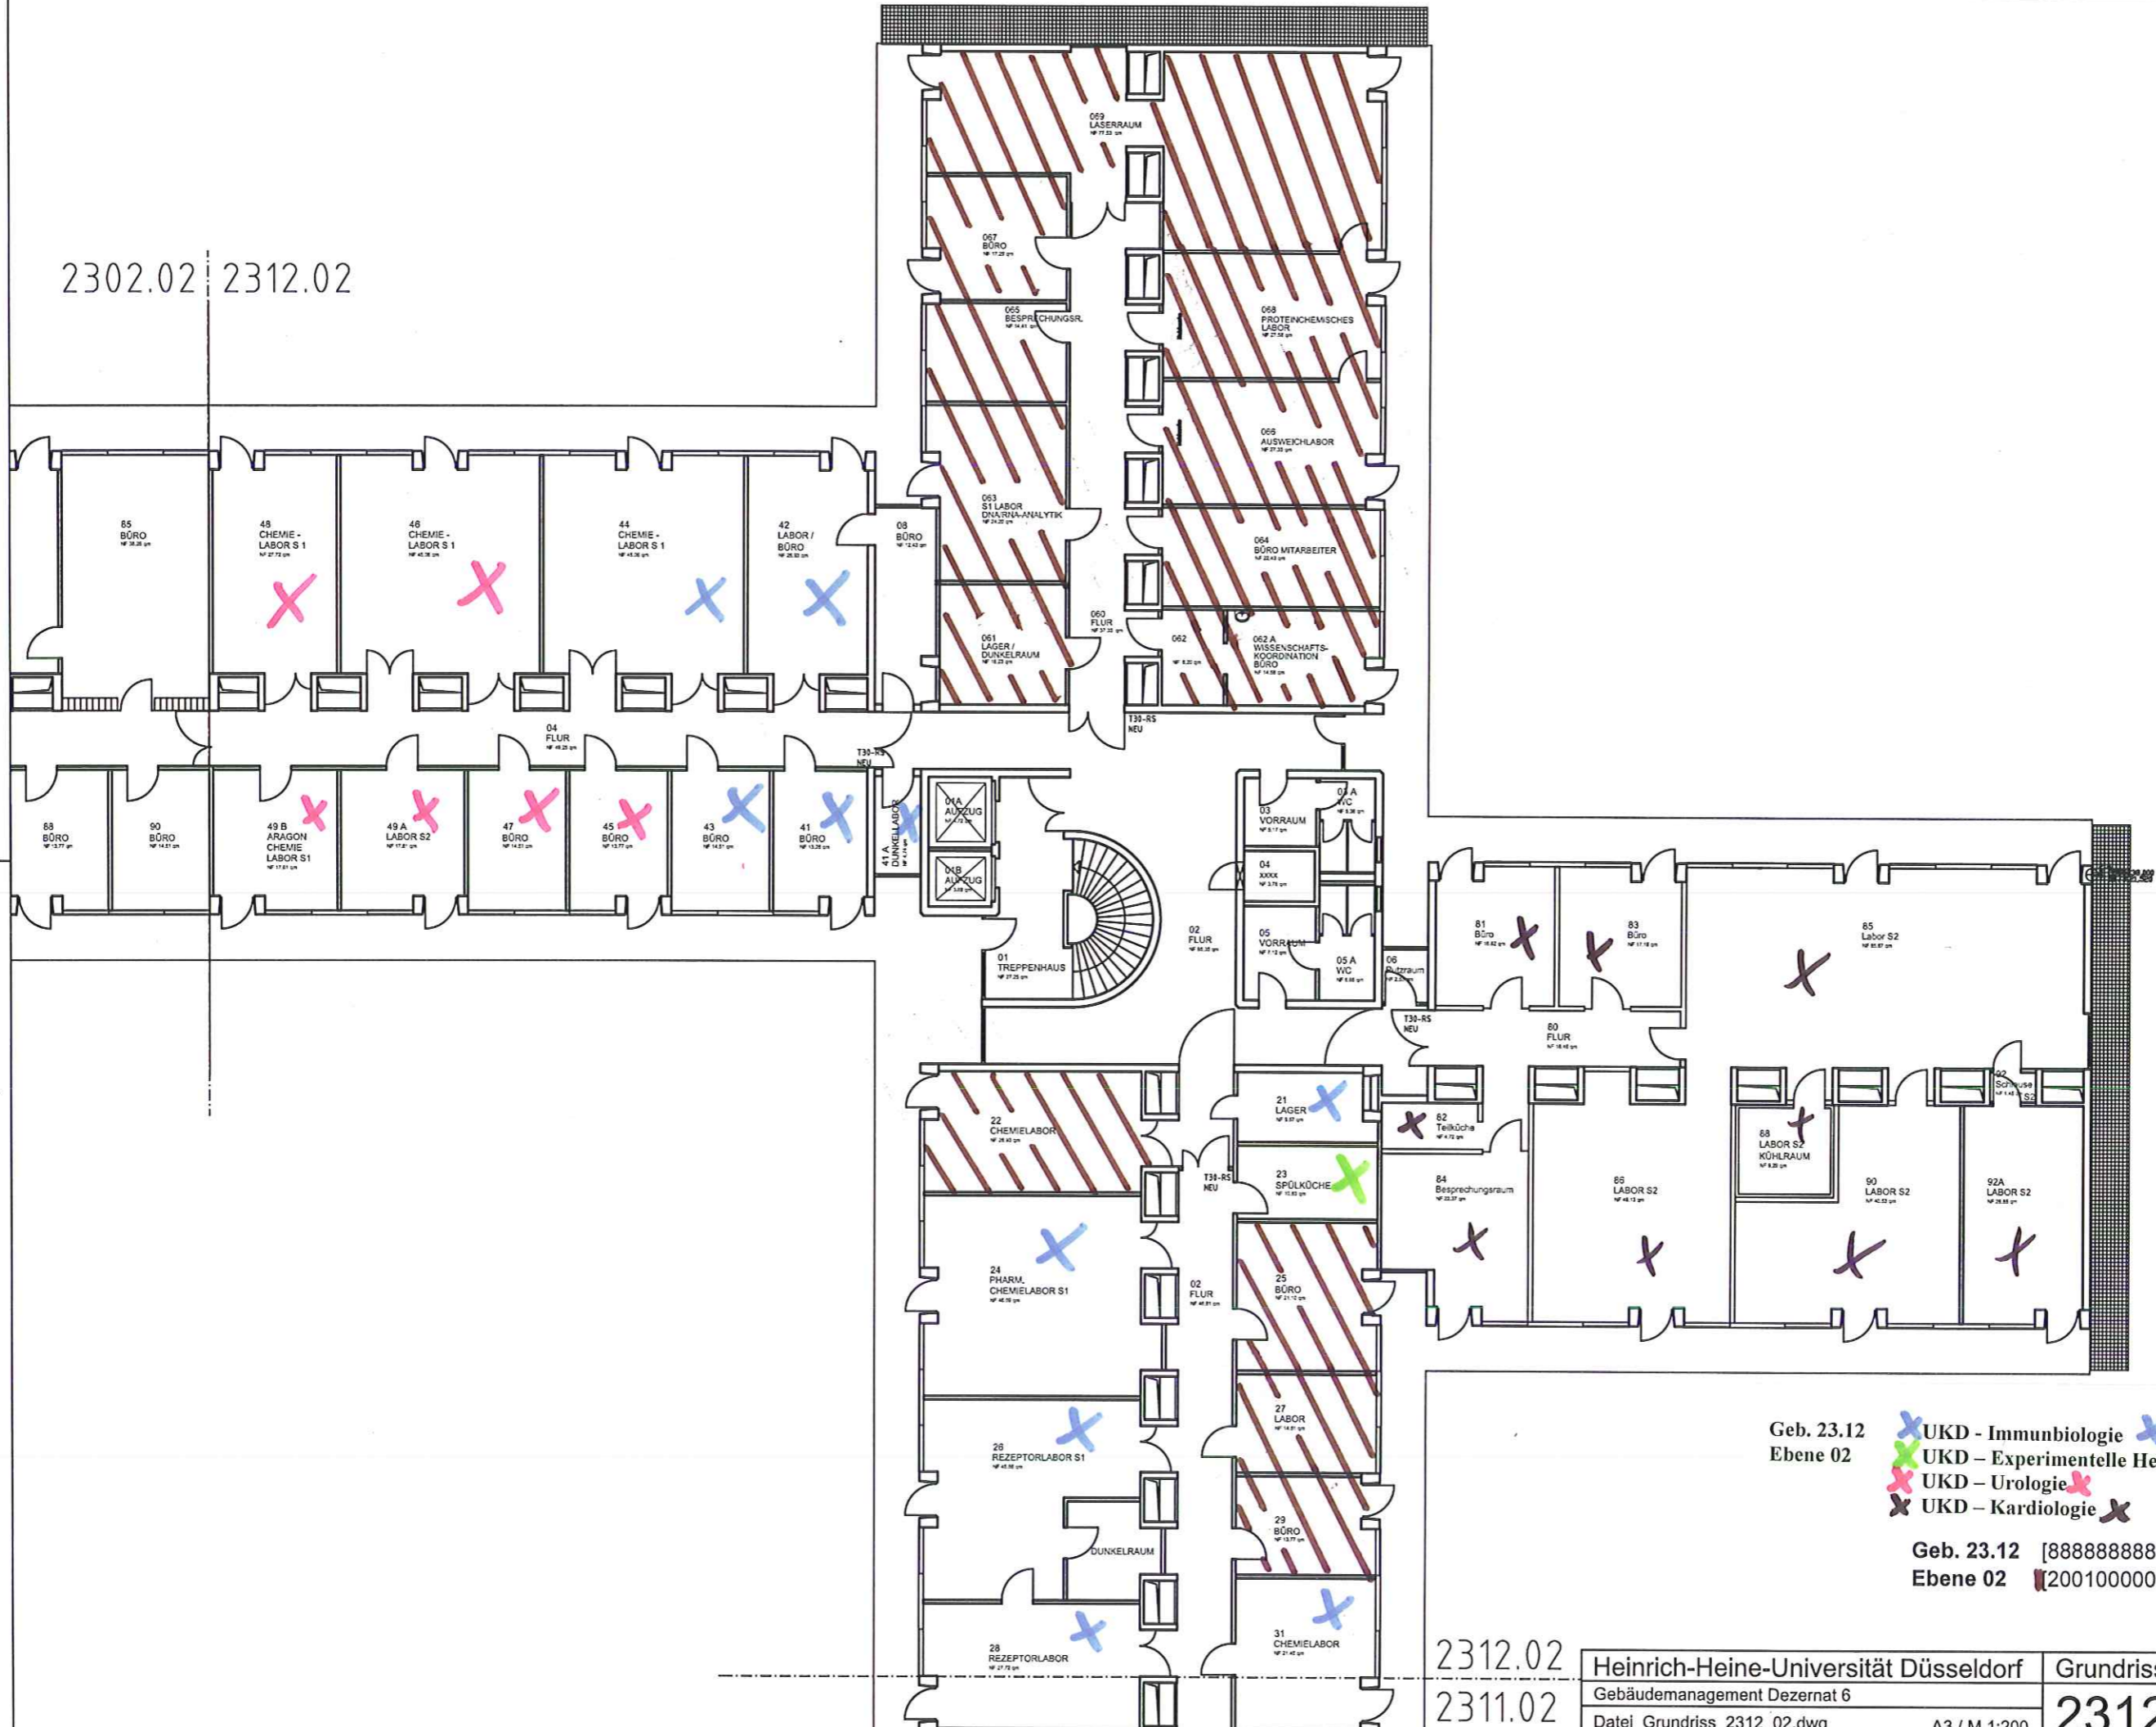

- Geb. 23.12 Ebene 02
- ✕ UKD - Immunbiologie
  - ✕ UKD - Experimentelle Hepatologie
  - ✕ UKD - Urologie
  - ✕ UKD - Kardiologie

Geb. 23.12 [888888888] UKD  
 Ebene 02 [200100000] BMFZ



2302.03 2312.03



Geb. 23.12 Ebene 03 ● UKD – Humangenetik & Anthropologie ●



Geb. 23.12 [888888888] UKD Ebene 03


2312.03	Heinrich-Heine-Universität Düsseldorf	Grundriss
2311.03	Gebäudemanagement Dezernat 6	2312 03
	Datei Grundriss_2312_03.dwg	A3 / M 1:200



2302.04 2312.04




Geb. 23.12  UKD – Geschichte der Medizin   
 Ebene 04

Geb. 23.12 [8888888888] UKD  
 Ebene 04 [2001000000] BMFZ 

2302.05 2312.05

Dach Ebene 03

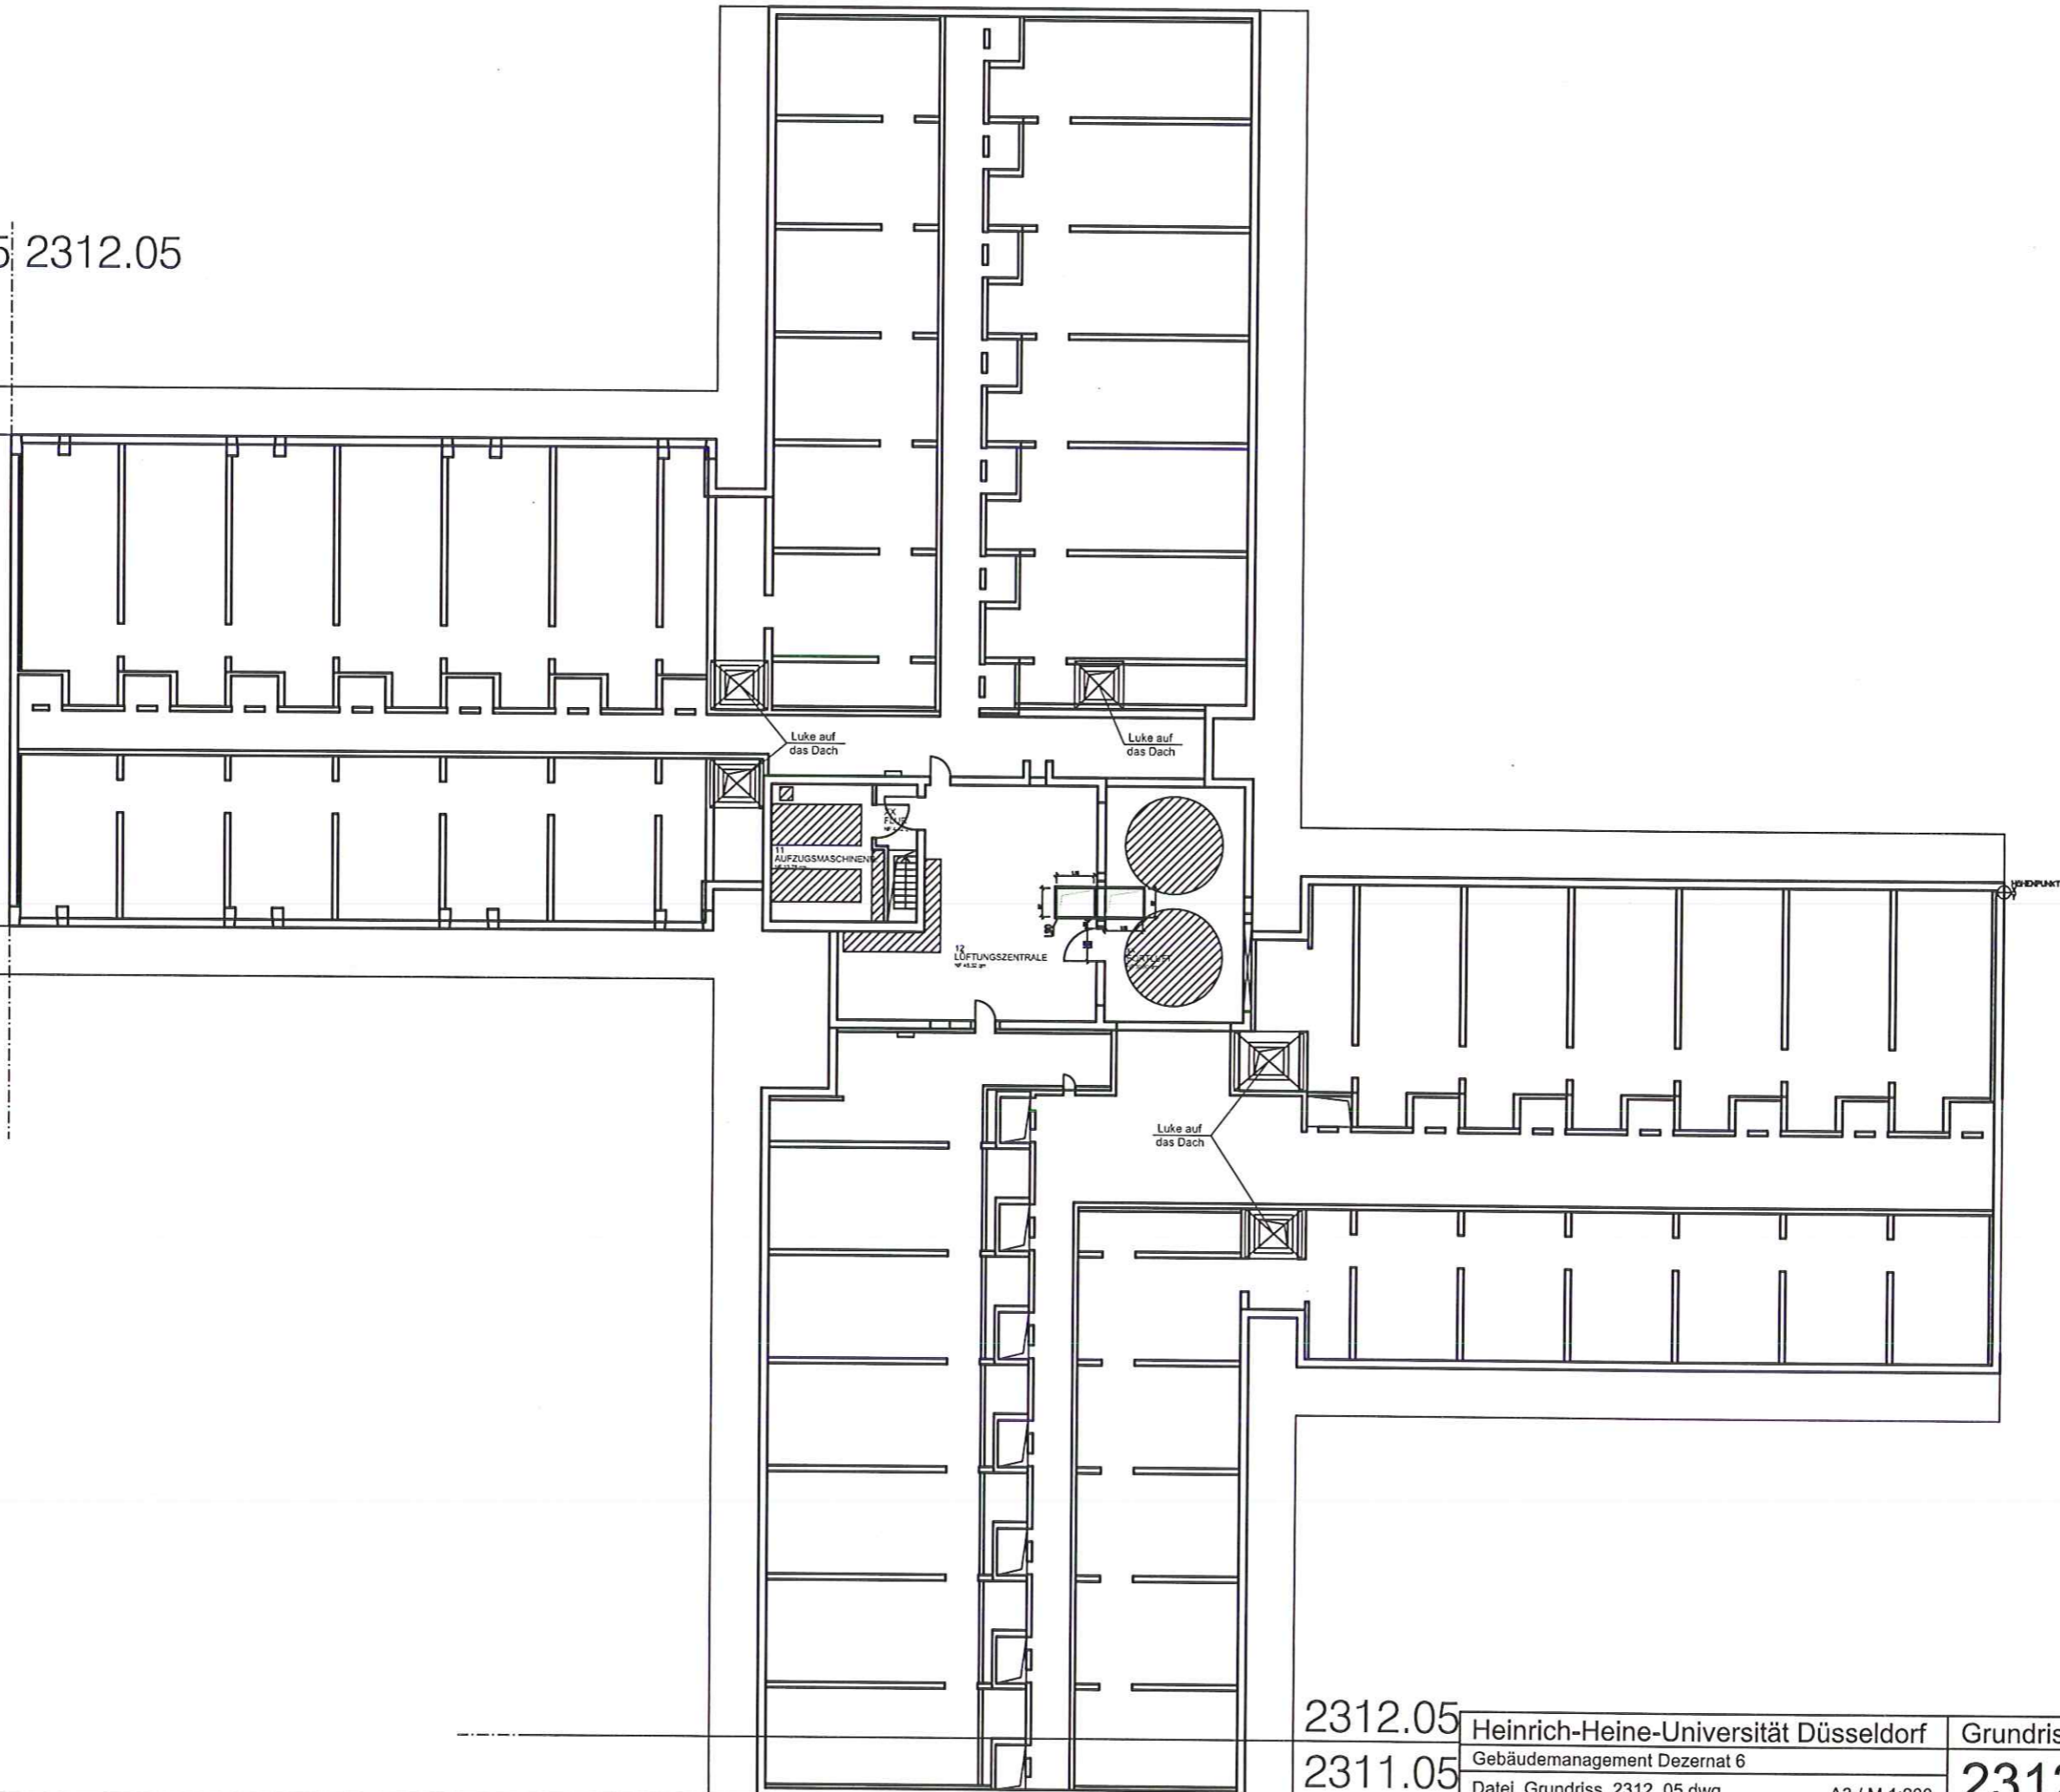

2312.05

2311.05

Heinrich-Heine-Universität Düsseldorf  
Gebäudemanagement Dezernat 6  
Datei Grundriss\_2312\_05.dwg

Grundriss

2312 05

A3 / M 1:200