


Ost

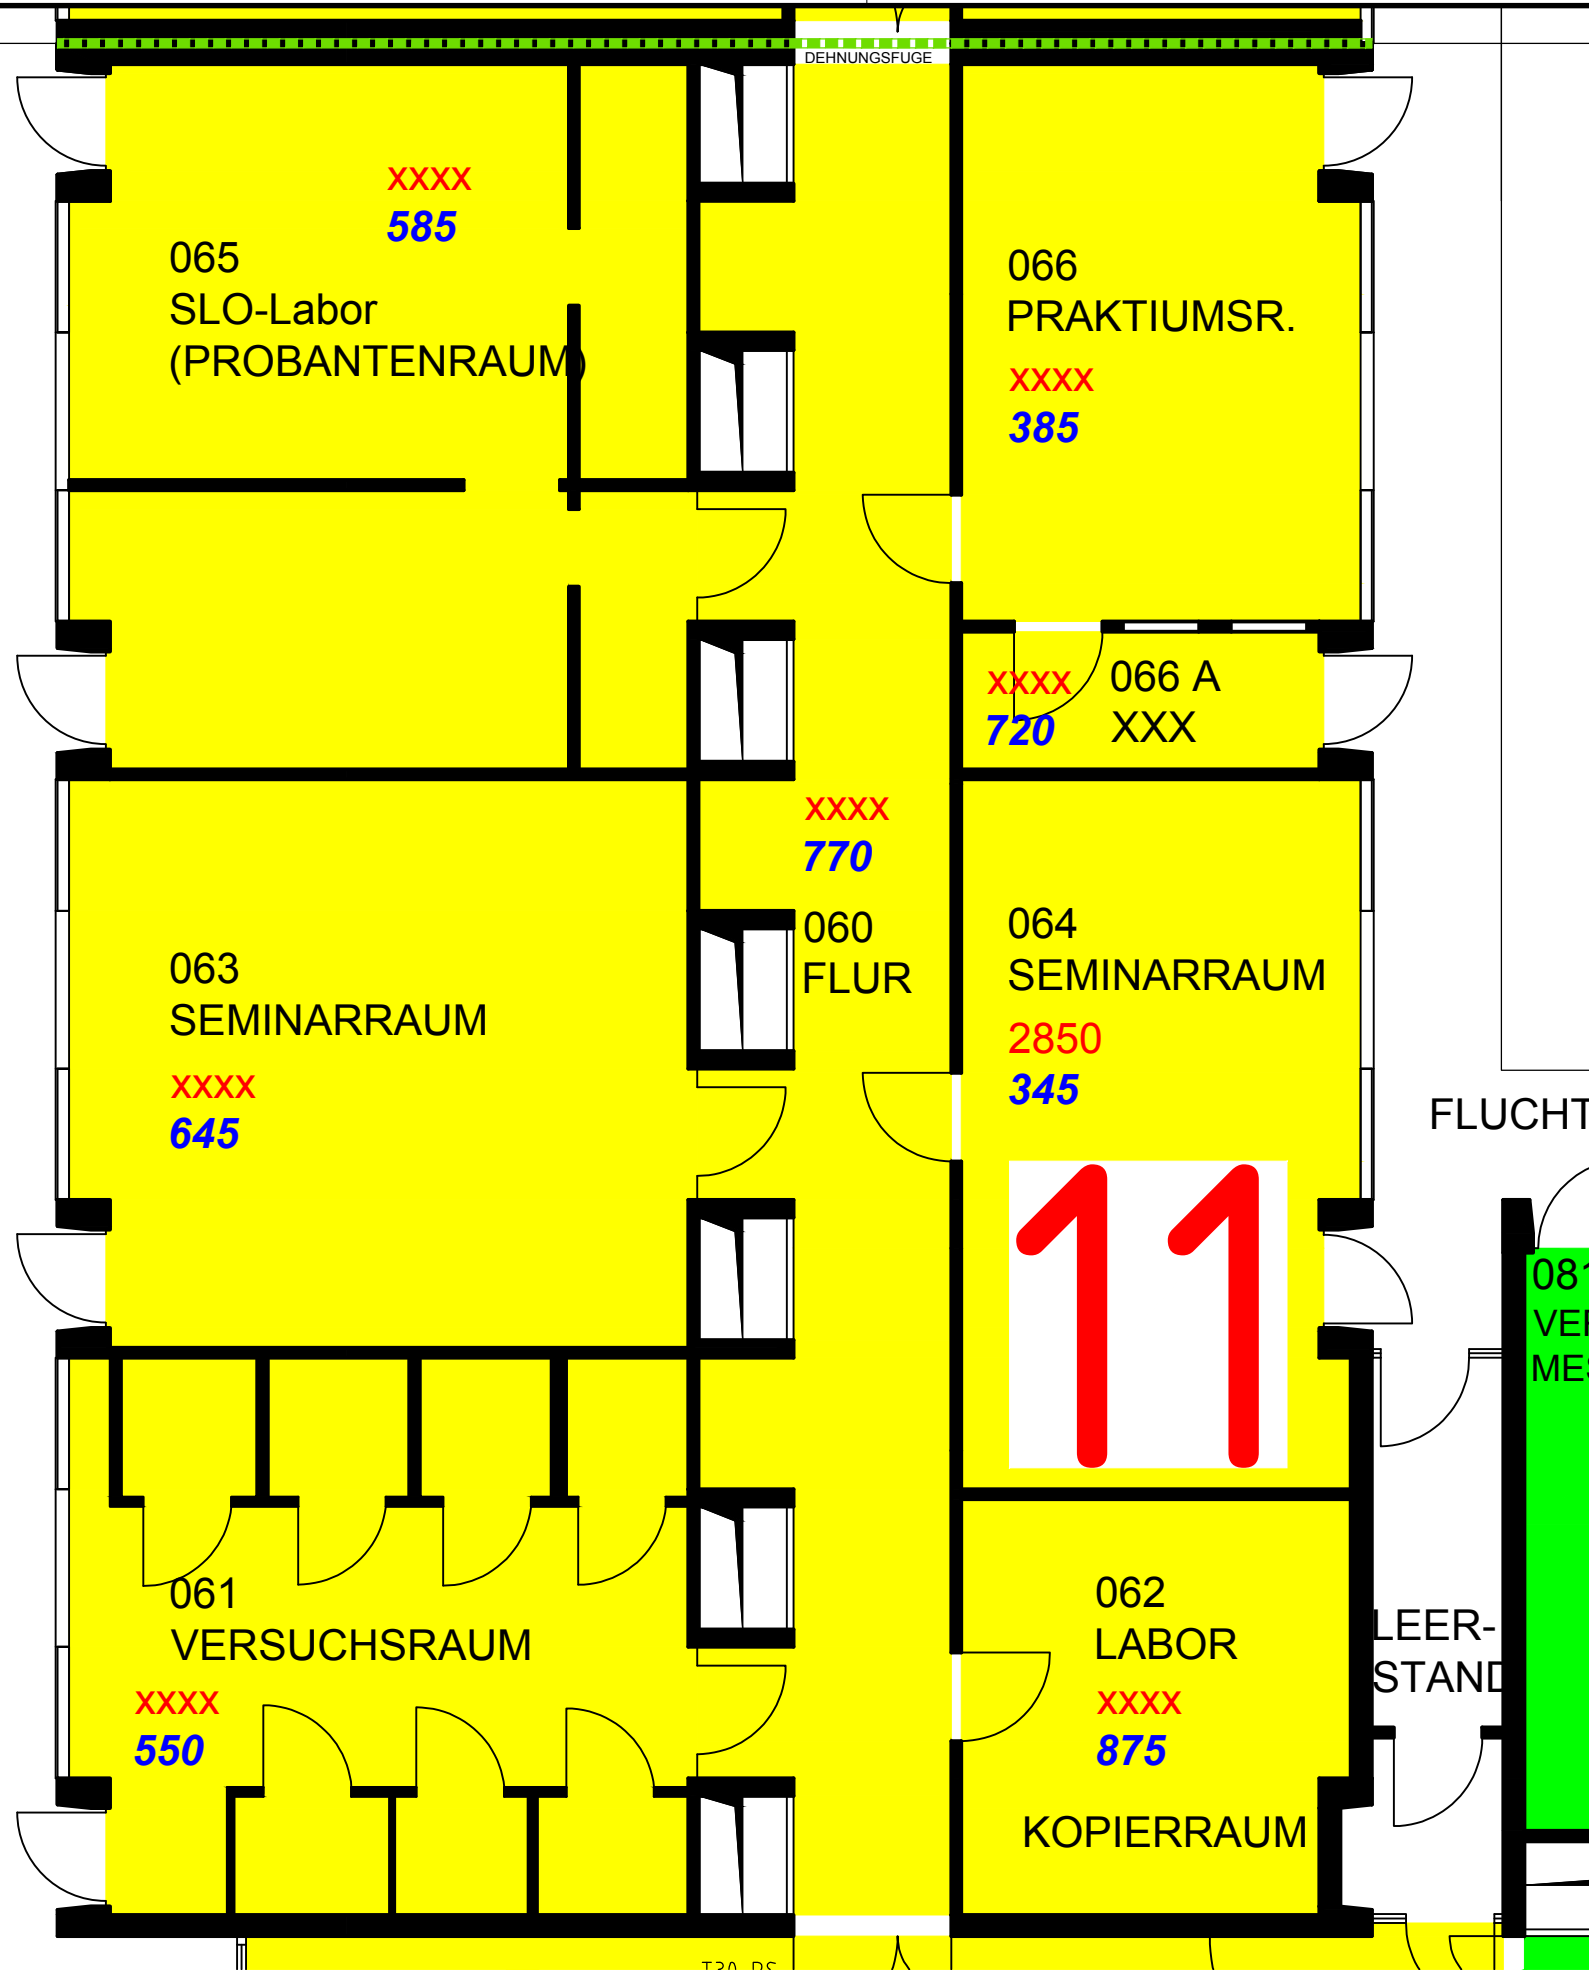

Legende Primärquellenentfernung (PQE):


Alter Messwert, soweit vorhanden
 Neuer Messwert
 <BG=unter Bemessungsgrenze

Messwert	< 300 ng/m ³
Messwert	300 - 3000 ng/m ³
Messwert	> 3000 ng/m ³

Aktuelle Raumluftwerte nach Fertigstellung Primärquellenentfernung (PQE) - PCB Bauabschnitt 11 23.02.00 Ost


Düsseldorf, den 20.12.2012

				05
				04
				03
				02
				01
Datum:	Bearbeiter(in):	geprüft:	Vermerk:	Index:

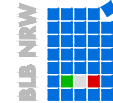

Bau- und Liegenschaftsbetrieb NRW Düsseldorf

Eduard-Schulte-Straße 1
 D - 40225 Düsseldorf
 Telefon: 0211 / 61707 - 0
 Telefax: 0211 / 61707 - 444
 E-Mail: d.poststelle@blb.nrw.de
 Internet: www.blb.nrw.de

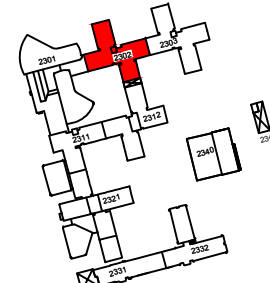

Planbezeichnung/Darstellung	Bauzeit / Trakt	23.02
Aktuelle Raumluftwerte nach Fertigstellung Primärquellenentfernung (PQE) - PCB Bauabschnitt 11	Geschoss / Anlage	00
	Planinhalt	GRUNDRISS
Dienstag: K:\apl_60_D-HHJ\23.00_Projekt_PCB\90_Plan_Cad_Model\Messwertgegenueberstellung	Planart	Bestand
Modell-Name: Messwert_2300_00.dwg	Plottstilabelle: NRW_SW-100.stb	Fachbereich: (A) Hochbau
Layout-Name: 2302_00_Ost_A3	Gezeichnet: KoV	Blatt-Nr.: 01
Entwurfsverfasser (gem. §70 BauO NRW):		Blattgröße: 594/841
		Plottdatum: 20 Dez 2012 14:08
		Index: 00

2302.00