


Ost

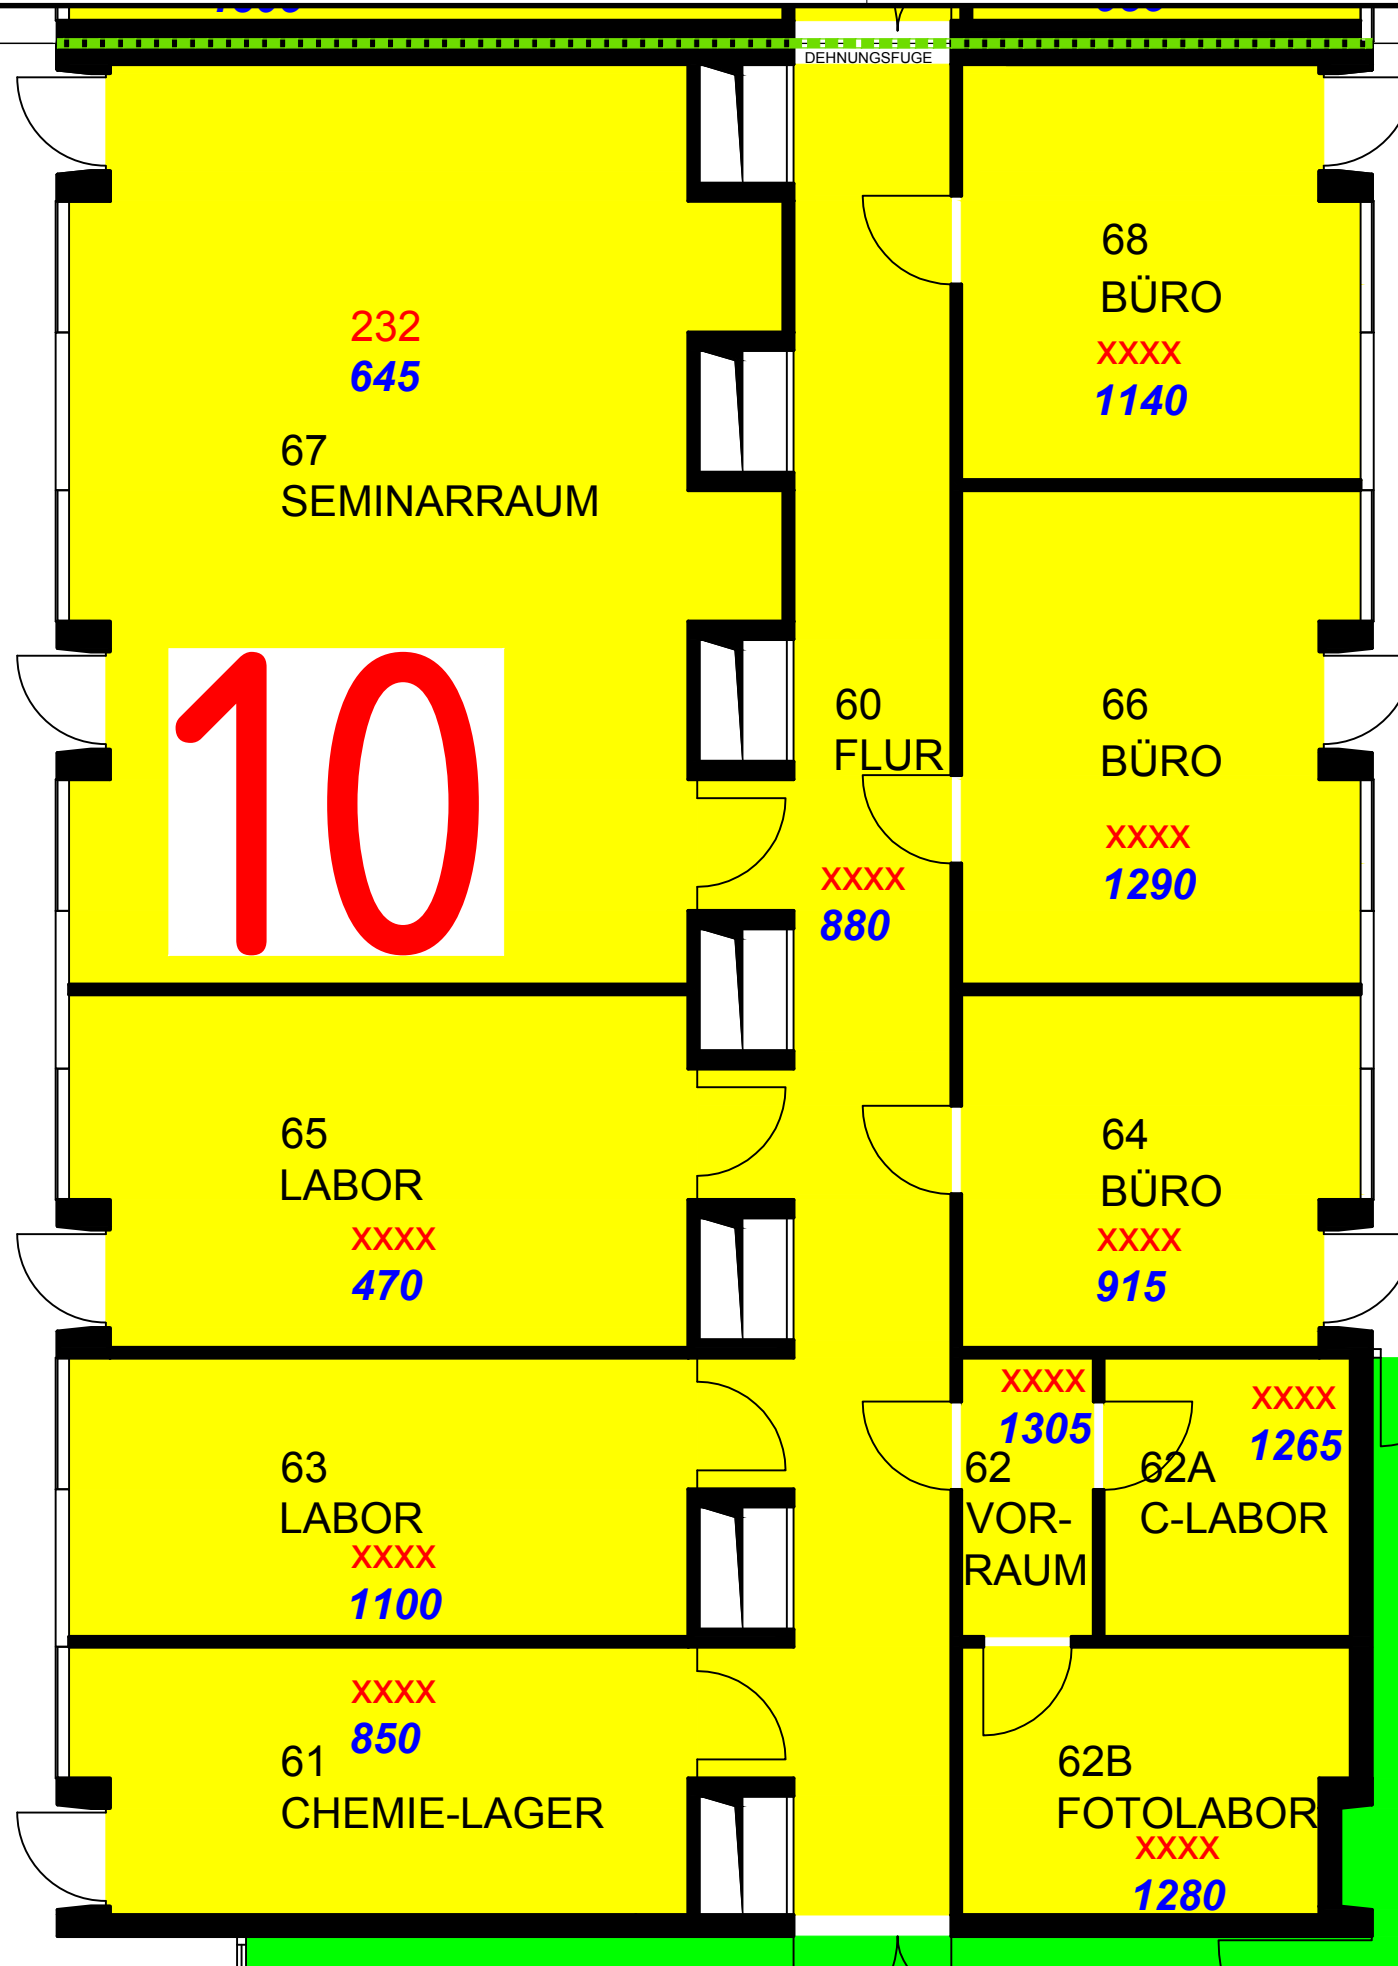

Legende Primärquellenentfernung (PQE):


Alter Messwert, soweit vorhanden
 Neuer Messwert
 <BG=unter Bemessungsgrenze

Messwert	< 300 ng/m ³
Messwert	300 - 3000 ng/m ³
Messwert	> 3000 ng/m ³

Aktuelle Raumluftwerte nach Fertigstellung Primärquellenentfernung (PQE) - PCB Bauabschnitt 10 23.02.01 Ost


Düsseldorf, den 14.12.2012

Datum:	Bearbeiter(in):	geprüft:	Vermerk:	Index:
				05
				04
				03
				02
				01

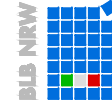

Bau- und Liegenschaftsbetrieb NRW Düsseldorf

Eduard-Schulte-Straße 1
D - 40225 Düsseldorf
Telefon: 0211 / 61707 - 0
Telefax: 0211 / 61707 - 444
E-Mail: d.poststelle@blb.nrw.de
Internet: www.blb.nrw.de

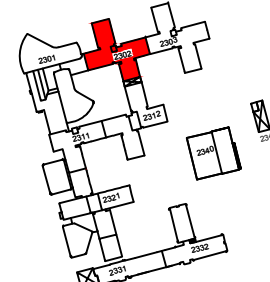

Planbezeichnung/Darstellung	Bauzeit / Trakt	23.02
Aktuelle Raumluftwerte nach Fertigstellung Primärquellenentfernung (PQE) - PCB Bauabschnitt 10	Geschoss / Anlage	01
	Planinhalt:	GRUNDRISS
Dienstag: K:\ag1_60_D-HHJ\23.00_Projekt_PCB\90_Plan_Cad_Model\Messwertgegenueberstellung	Plattentabelle:	NRW_SW-100.atb
Modell-Name: Messwert_2300_01.dwg	Gezeichnet:	KoV
Layout-Name: 2302_01_Ost_A3	Entwurfsverfasser (gem. §70 BauO NRW):	
Blatt-Nr.: 01	Blattgröße:	594/841
Plottdatum:	Index:	00
		14 Dez 2012 12:06

2302.01