



Ost

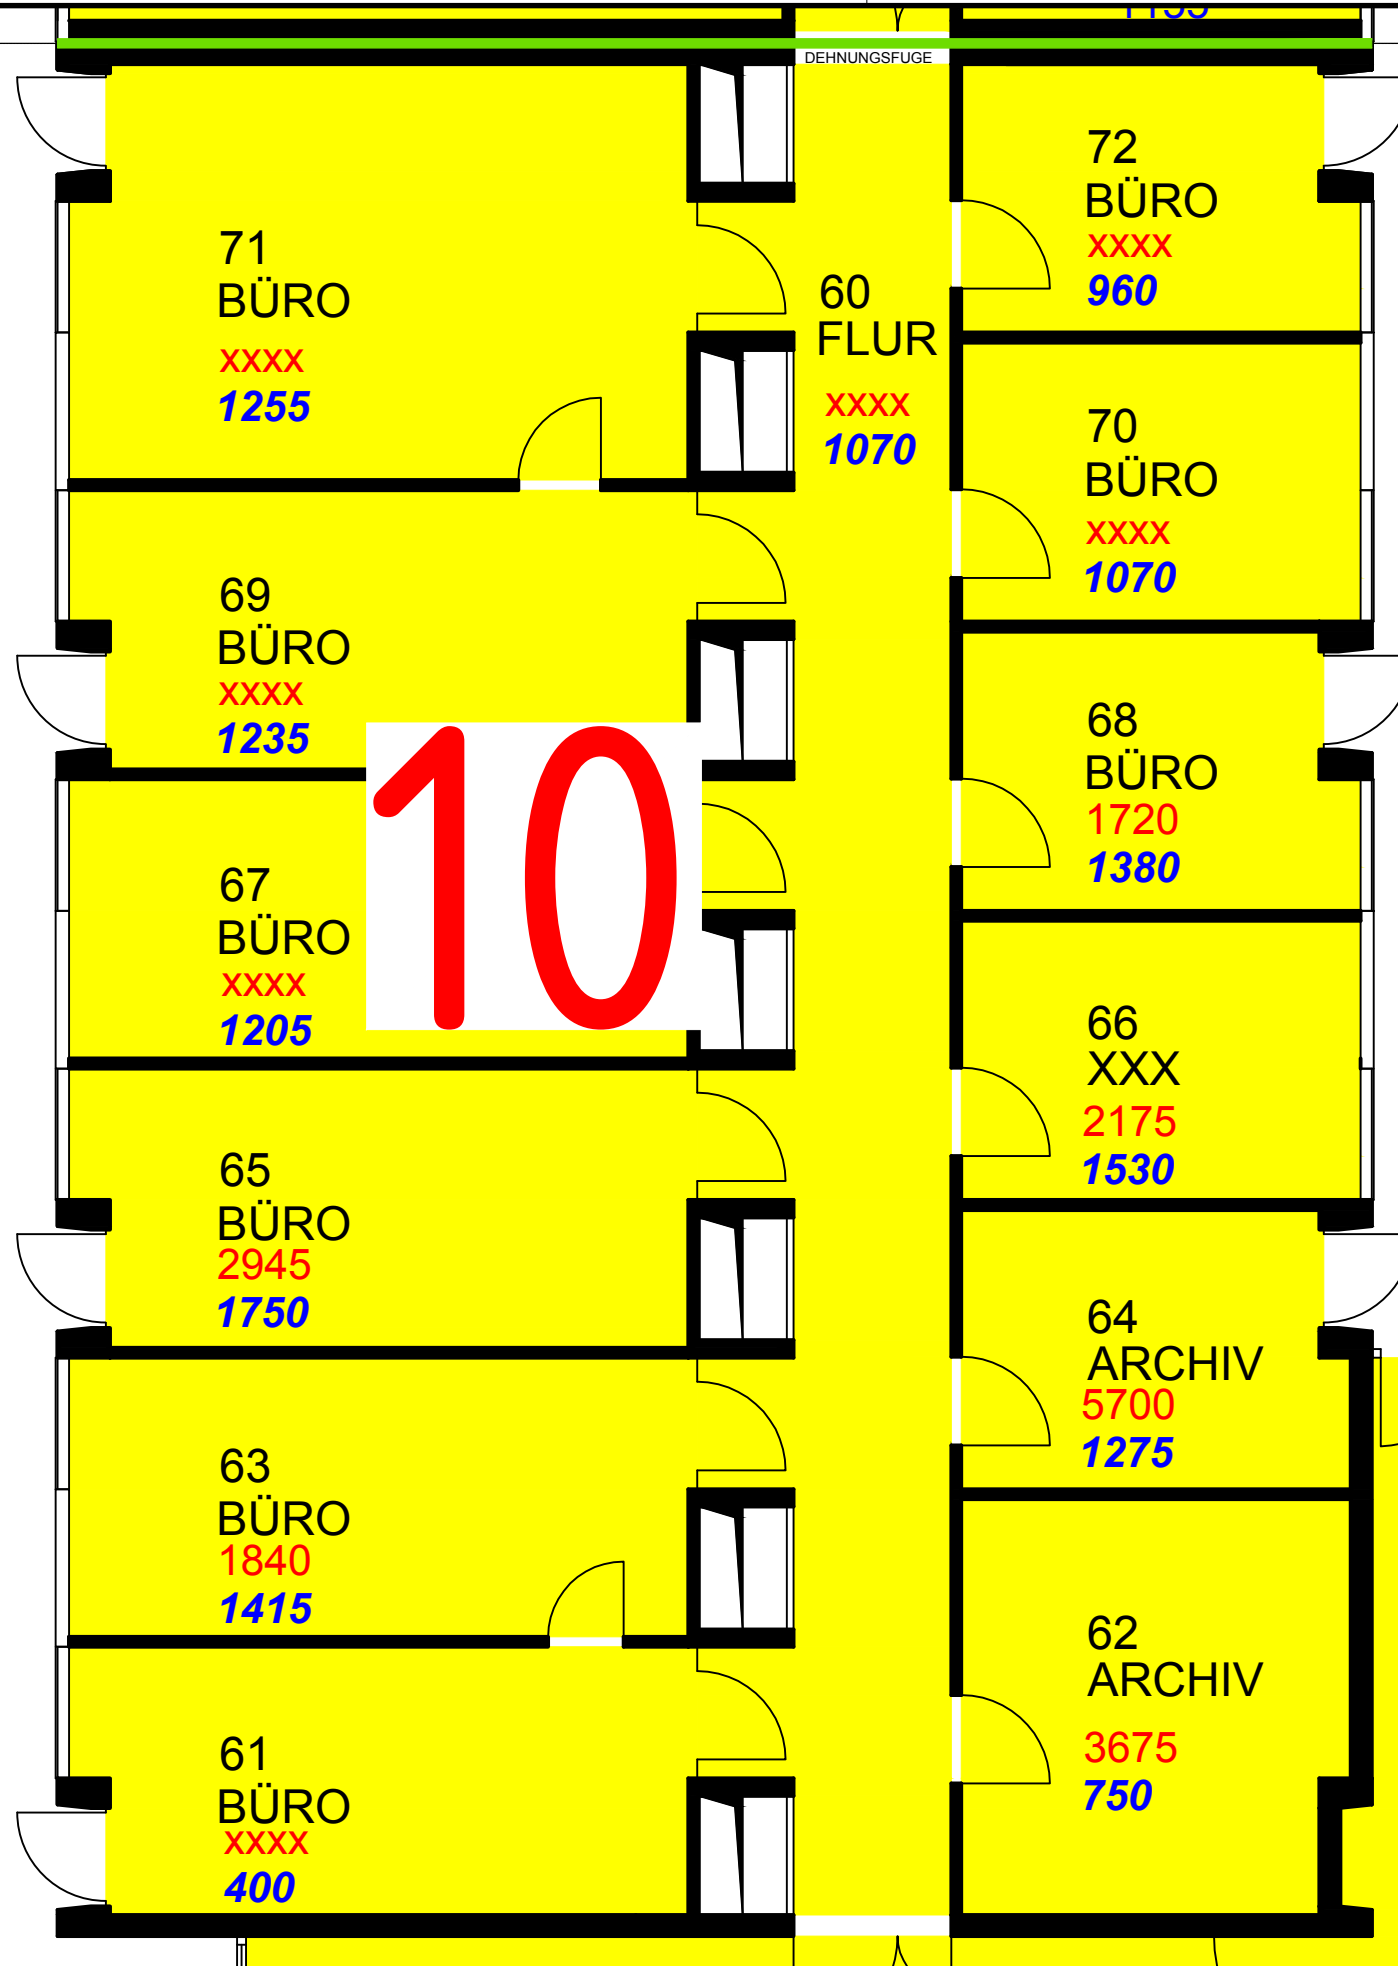

10

Legende Primärquellenentfernung (PQE):


Alter Messwert, soweit vorhanden
 Neuer Messwert
 <BG=unter Bemessungsgrenze

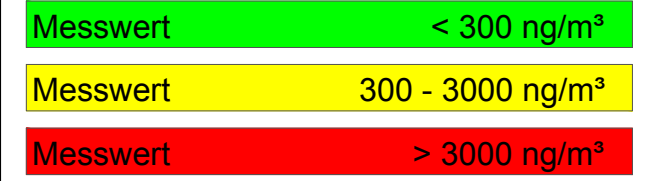

Aktuelle Raumluftwerte nach Fertigstellung Primärquellenentfernung (PQE) - PCB Bauabschnitt 10 23.02.02 Ost


Düsseldorf, den 14.12.2012

Datum:	Bearbeiter(in):	geprüft:	Vermerk:	Index:
				05 04 03 02 01

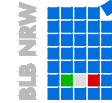

Bau- und Liegenschaftsbetrieb NRW Düsseldorf

Eduard-Schulte-Straße 1
 D - 40225 Düsseldorf
 Telefon: 0211 / 61707 - 0
 Telefax: 0211 / 61707 - 444
 E-Mail: d.poststelle@blb.nrw.de
 Internet: www.blb.nrw.de

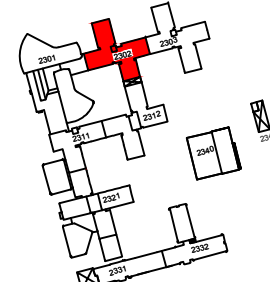

Planbezeichnung/Darstellung	Bauzeit / Trakt	23.02
Aktuelle Raumluftwerte nach Fertigstellung Primärquellenentfernung (PQE) - PCB Bauabschnitt 10	Geschoss / Anlage	02
	Planinhalt:	GRUNDRISS
Dienstag: K:\apl\60_D-HH\23.00_Projekt_PCB\90_Plan_Cad_Model\Messwertgegenueberstellung	Plattentabelle:	NRW_SW-100.stb
Modell-Name: Messwert_2300_02.dwg	Gezeichnet:	KoV
Layout-Name: 2302_02_Ost_A3	Entwurfsverfasser (gem. §70 BauO NRW):	
Blatt-Nr.: 01	Blattgröße: 594/841	Blatttitel: (A) Hochbau
Plottdatum: 14 Dez 2012 13:33	Index: 00	

2302.02