


# Ost

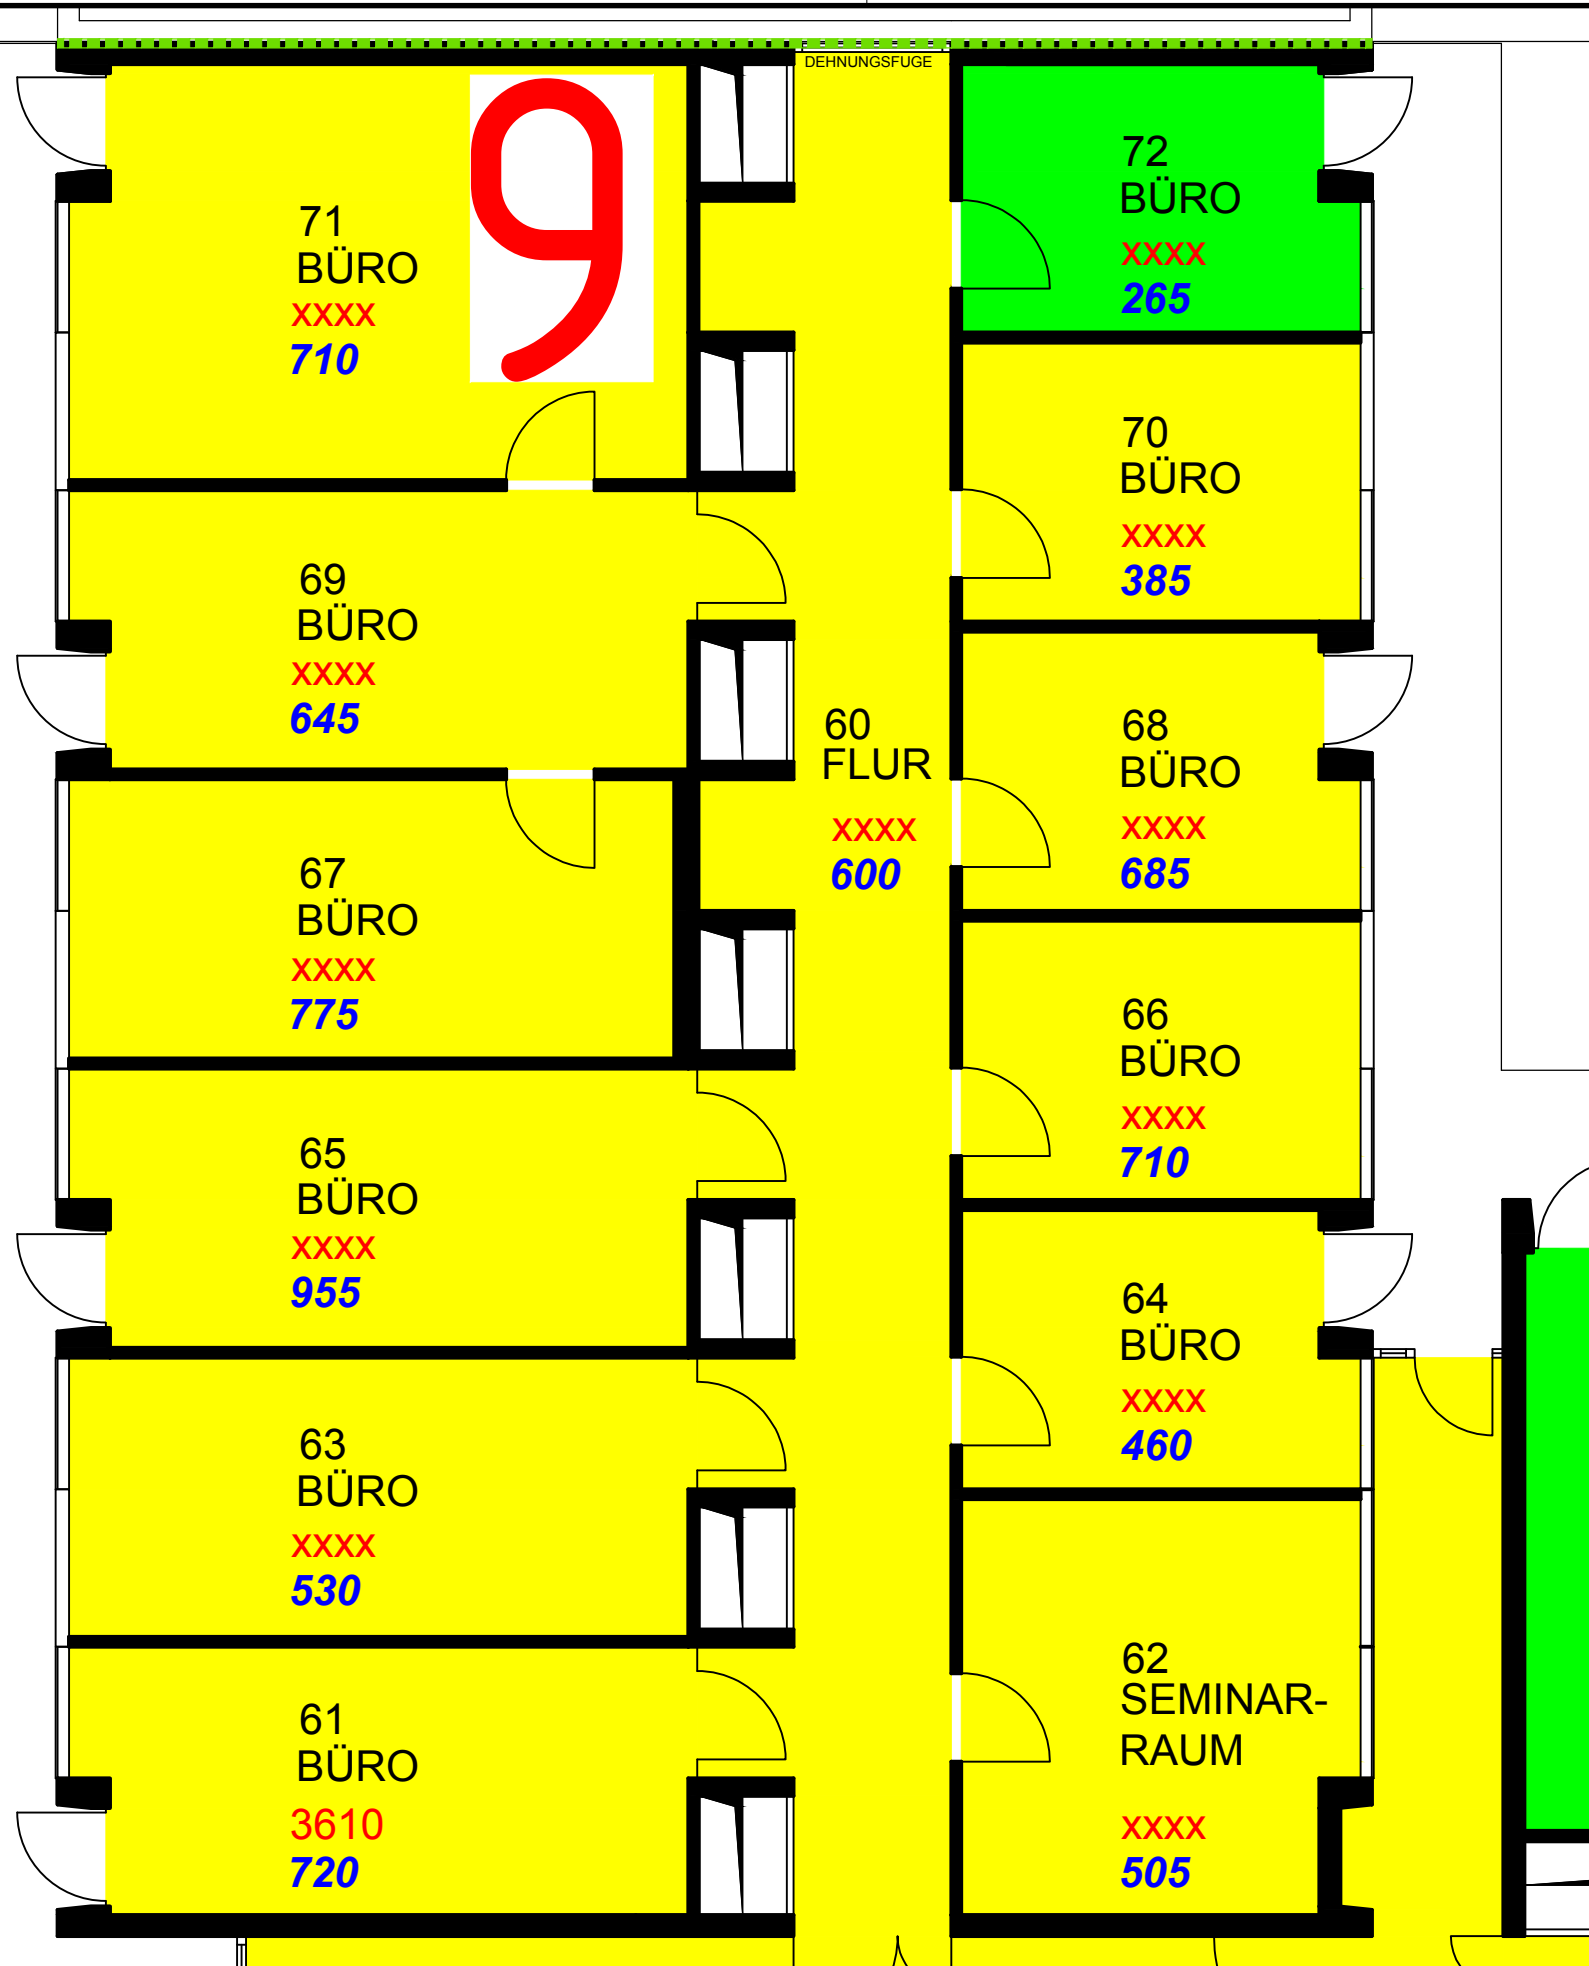

Legende Primärquellenentfernung (PQE):


Alter Messwert, soweit vorhanden  
 Neuer Messwert  
 <BG=unter Bemessungsgrenze

Messwert < 300 ng/m<sup>3</sup>  
 Messwert 300 - 3000 ng/m<sup>3</sup>  
 Messwert > 3000 ng/m<sup>3</sup>

**Aktuelle Raumluftwerte nach Fertigstellung Primärquellenentfernung (PQE) - PCB Bauabschnitt 9 23.02.03 Ost**


Düsseldorf, den 07.12.2012

				05
				04
				03
				02
				01
Datum:	Bearbeiter(in):	geprüft:	Vermerk:	Index

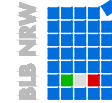

**Bau- und Liegenschaftsbetrieb NRW Düsseldorf**

Eduard-Schulte-Straße 1  
 D - 40225 Düsseldorf  
 Telefon: 0211 / 61707 - 0  
 Telefax: 0211 / 61707 - 444  
 E-Mail: d.poststelle@blb.nrw.de  
 Internet: www.blb.nrw.de

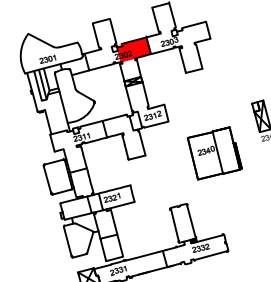

Planbezeichnung/Darstellung		Bauzeit / Trakt:	23.02
Aktuelle Raumluftwerte nach Fertigstellung Primärquellenentfernung (PQE) - PCB Bauabschnitt 9		Geschoss / Anlage:	03
		Planinhalt:	GRUNDRISS
Dateipfad: K:\ap1_60_D-HHJ\23.00_Projekt_PCB\90_Plan_Cad_Model\Messwertgegenueberstellung		Planart: Bestand	
Modell-Name: Messwert_2300_03.dwg	Plotstiltable: NRW_SW-100.atb	Fachbereich: (A) Hochbau	
Layout-Name: 2302_03_Ost_A3	Gezeichnet: KoV	Blatt-Nr.: 01	Maßstab:
Aut: xx_03	Entwurfsverfasser (gem. §70 BauO NRW):	Blattgröße: 594/841	Plotdatum: 07. Dez. 2012 10:57
		Index:	00

2302.03