


Ost

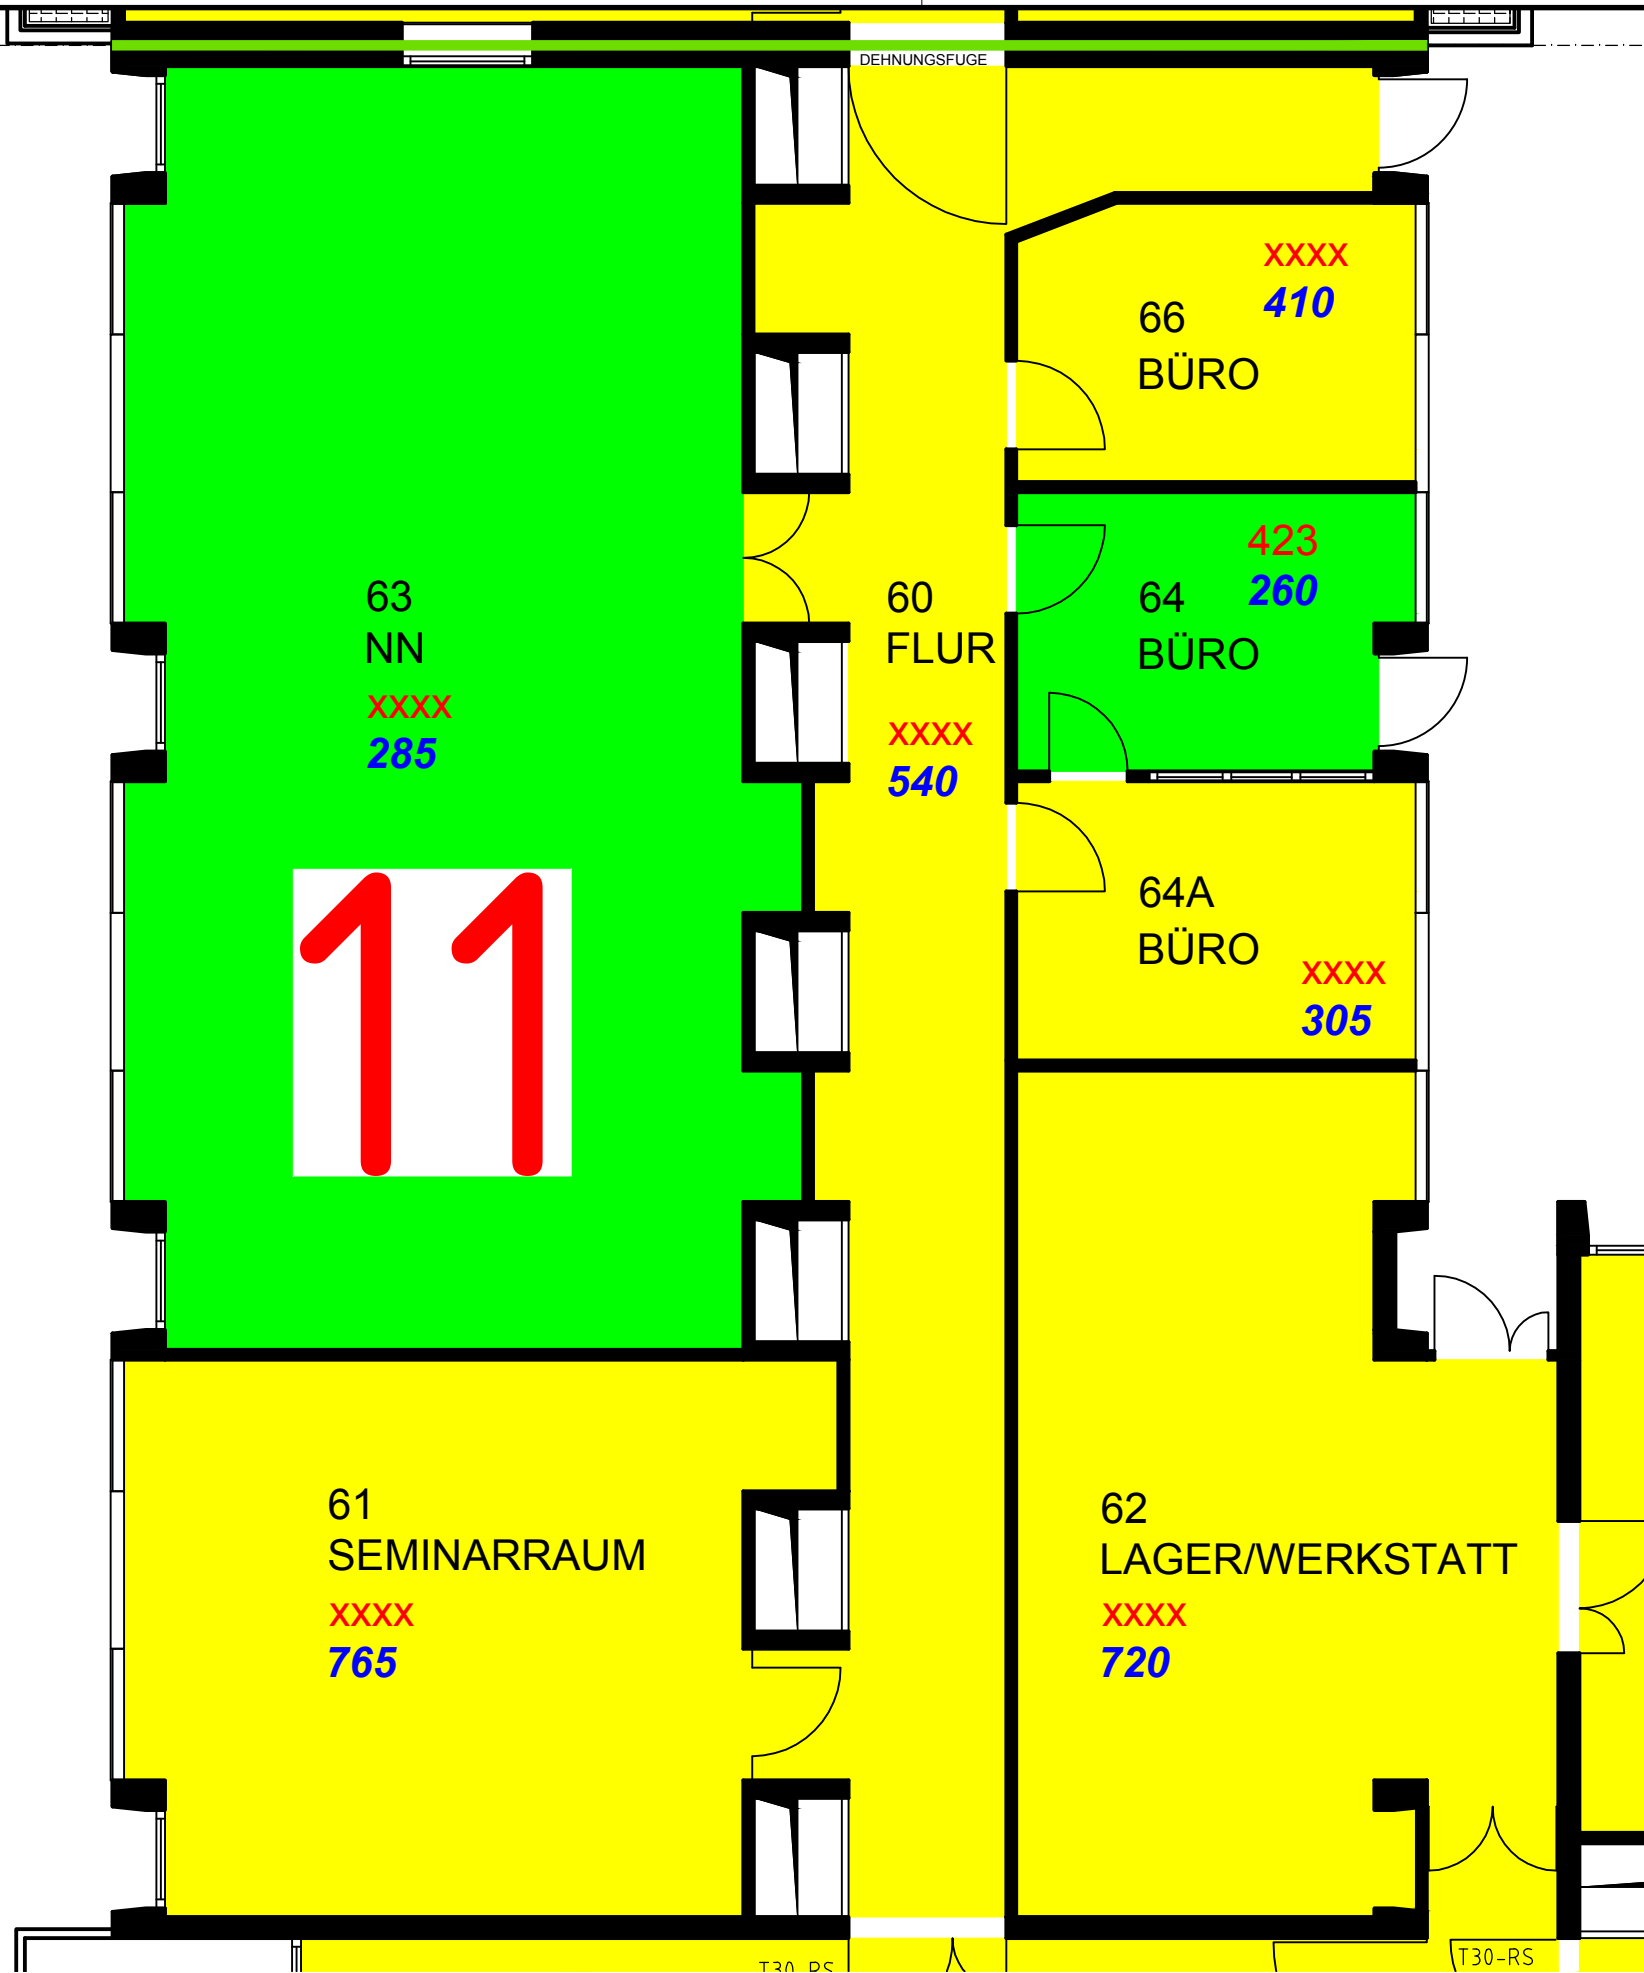

Legende Primärquellenentfernung (PQE):


Alter Messwert, soweit vorhanden
 Neuer Messwert
 <BG=unter Bemessungsgrenze

Messwert	< 300 ng/m ³
Messwert	300 - 3000 ng/m ³
Messwert	> 3000 ng/m ³

Aktuelle Raumluftwerte nach Fertigstellung Primärquellenentfernung (PQE) - PCB Bauabschnitt 11 23.02.U1 Ost


Düsseldorf, den 20.12.2012

				05
				04
				03
				02
				01
Datum:	Bearbeiter(in):	geprüft:	Vermerk:	Index



Bau- und Liegenschaftsbetrieb NRW Düsseldorf

Eduard-Schulte-Straße 1
 D - 40225 Düsseldorf
 Telefon: 0211 / 61707 - 0
 Telefax: 0211 / 61707 - 444
 E-Mail: d.poststelle@blb.nrw.de
 Internet: www.blb.nrw.de

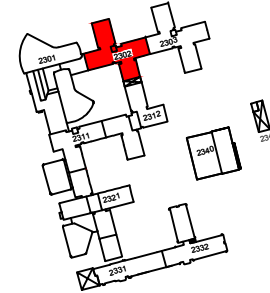

Planbezeichnung/Darstellung		Bauzeit / Trakt:	23.02
Aktuelle Raumluftwerte nach Fertigstellung Primärquellenentfernung (PQE) - PCB Bauabschnitt 11		Geschoss / Anlage:	U1
		Planinhalt:	GRUNDRISS
Dienstag:	K:\ap1_60_D-HHJ\23.00_Projekt_PCB\90_Plan_Cad_Model\Messwertgegenüberstellung		
Modell-Name:	Messwert_2300_U1.dwg	Plottstabelle:	NRW_SW-100.stb
Layout-Name:	2302_U1_Ost_A3	Gezeichnet:	KoV
Entwurfsverfasser (gem. §70 BauO NRW):	XX_U1		
Planart:	Bestand	Fachbereich:	(A) Hochbau
Blatt-Nr.:	01	Blattgröße:	594/841
Blattgröße:	594/841	Plottdatum:	04.Jan.2013 14:18
Index:	00		

2302.U1