


Ost

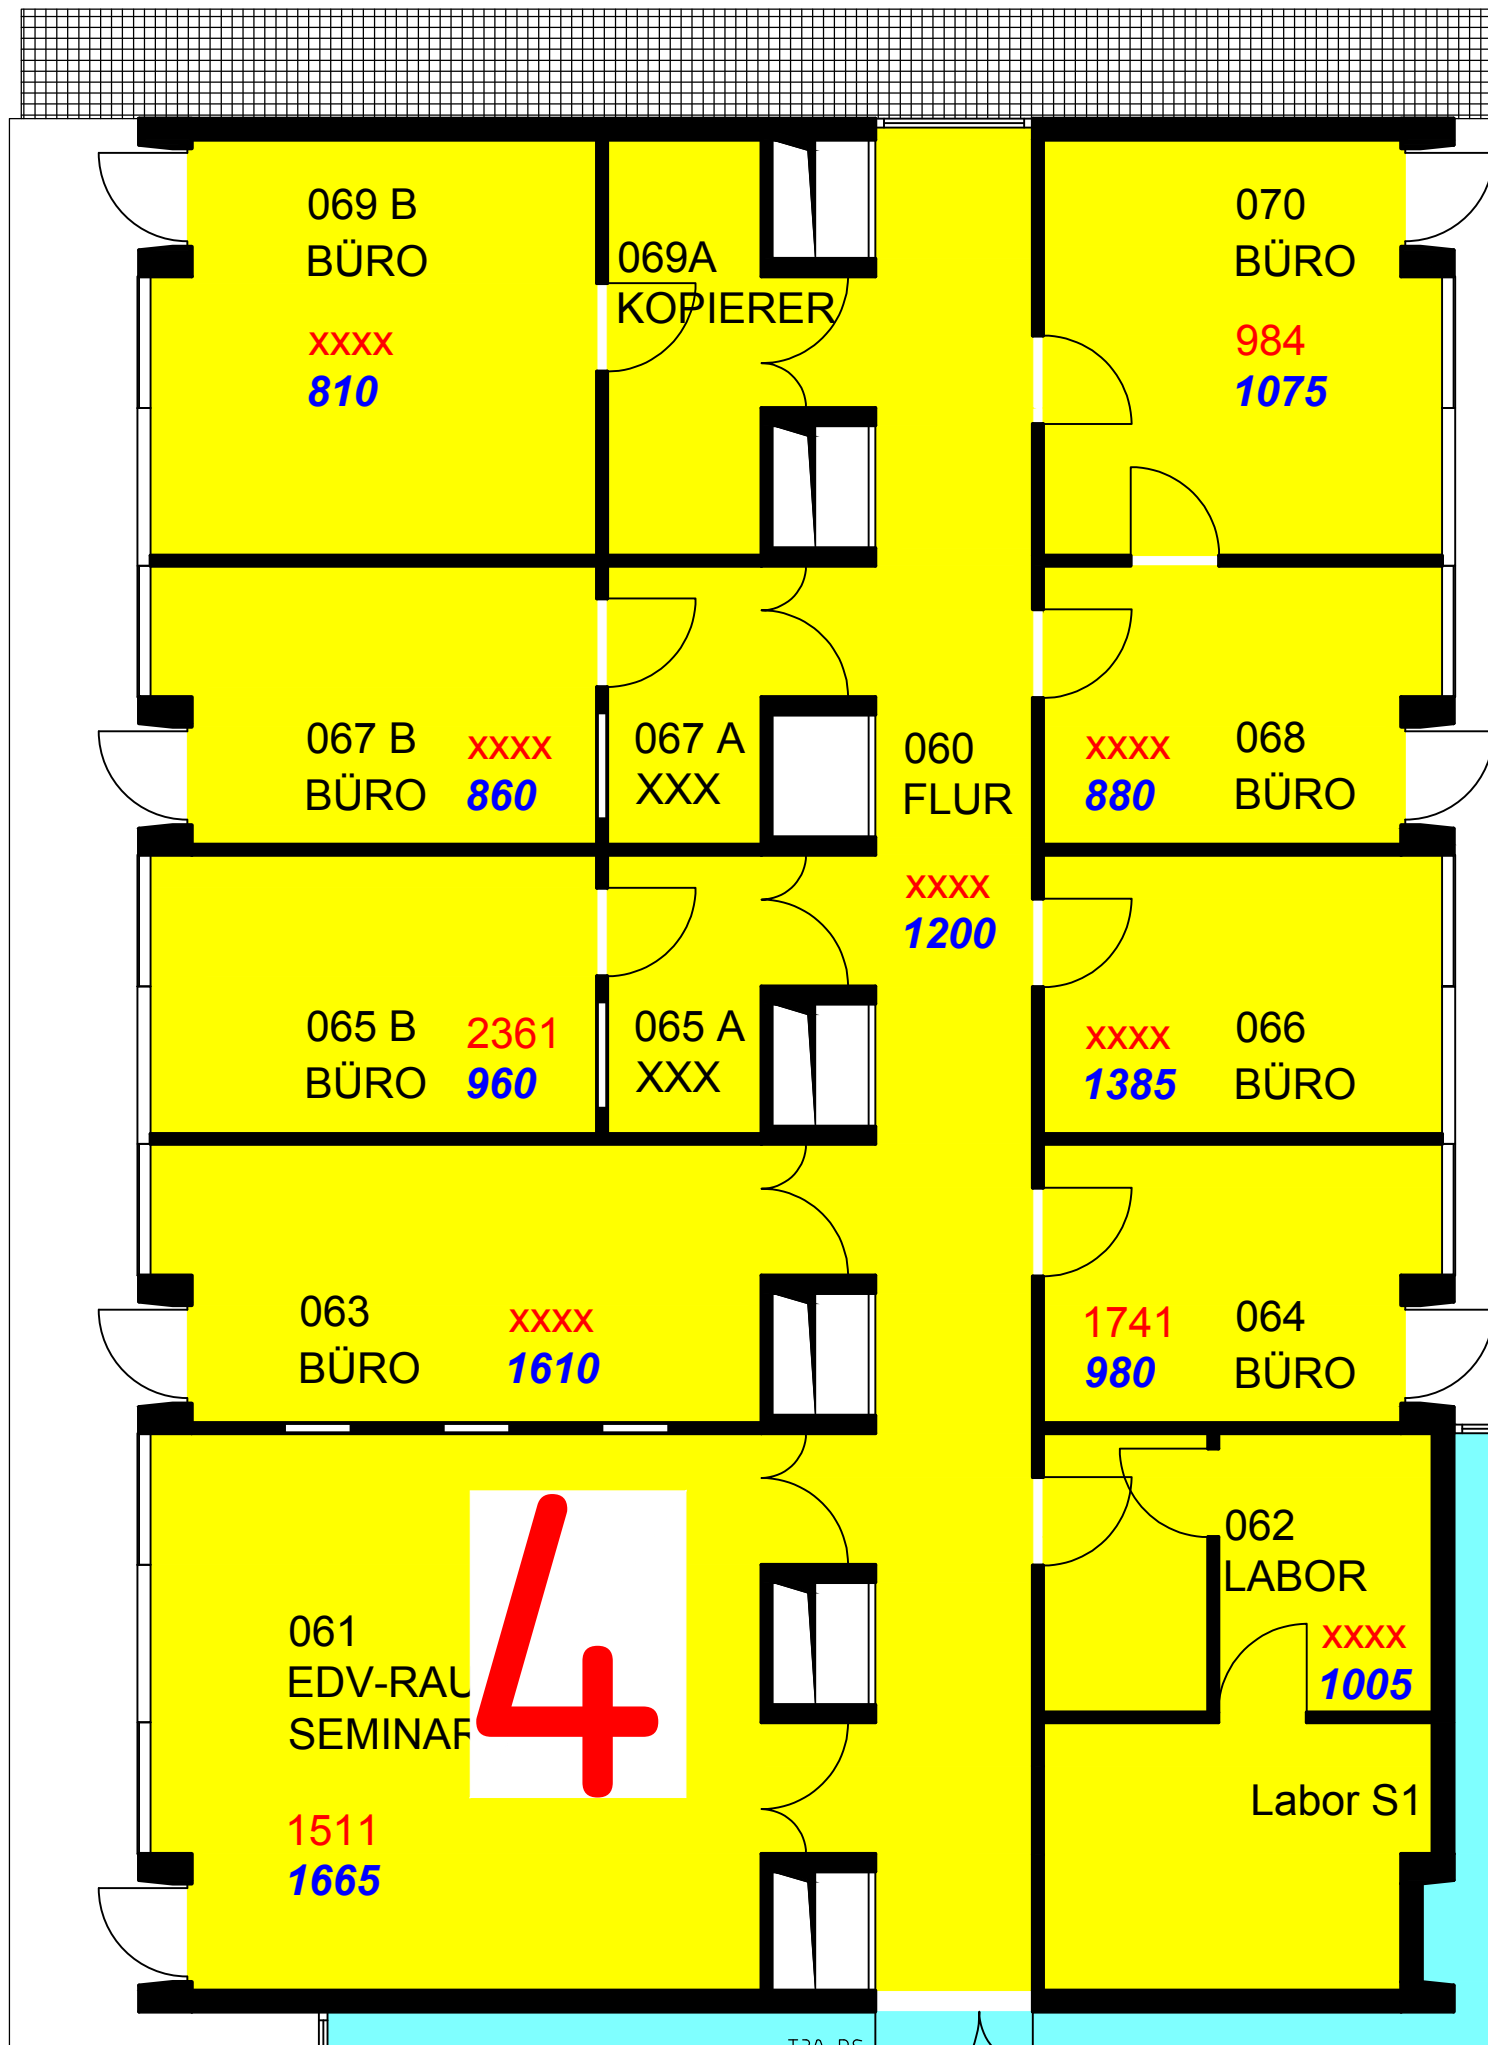

Legende Primärquellenentfernung (PQE):


Alter Messwert, soweit vorhanden
 Neuer Messwert
 <BG=unter Bemessungsgrenze

Messwert	< 300 ng/m³
Messwert	300 - 3000 ng/m³
Messwert	> 3000 ng/m³

Aktuelle Raumluftwerte nach Fertigstellung Primärquellenentfernung (PQE) - PCB Bauabschnitt 4
 23.03.00 Ost


Düsseldorf, den 28.09.2012

				05
				04
				03
				02
				01
Datum:	Bearbeiter(in):	geprüft:	Vermerk:	Index

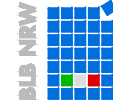

Bau- und Liegenschaftsbetrieb NRW Düsseldorf

Eduard-Schulte-Straße 1
 D - 40225 Düsseldorf
 Telefon: 0211 / 61707 - 0
 Telefax: 0211 / 61707 - 444
 E-Mail: d.poststelle@blb.nrw.de
 Internet: www.blb.nrw.de

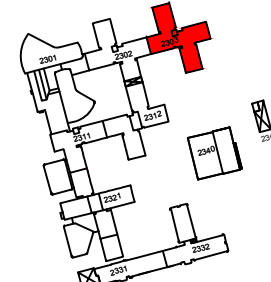

Planbezeichnung/Darstellung		Bauzeit / Trakt:	23.03
Aktuelle Raumluftwerte nach Fertigstellung Primärquellenentfernung (PQE) - PCB Bauabschnitt 4		Geschoss / Anlage:	00
		Planinhalt:	GRUNDRISS
Dateipfad: K:\apl_60_D-HHJ\23.00_Projekt_PCB\90_Plan_Cad_Model\Messwertgegenüberstellung		Planart: Bestand	
Modell-Name: Messwert_2300_00.dwg	Plotstiltable: NRW_SW-100.atb	Fachbereich: (A) Hochbau	
Layout-Name: 2303_00_Ost_A3	Gezeichnet: KoV	Blatt-Nr.: 01	Maßstab:
Aut: xa_00	Entwurfsverfasser (gem. §70 BauO NRW):	Blattgröße: 594/841	Index:
		Plotdatum: 28 Sep 2012 10:28	00

2303.00