


Ost

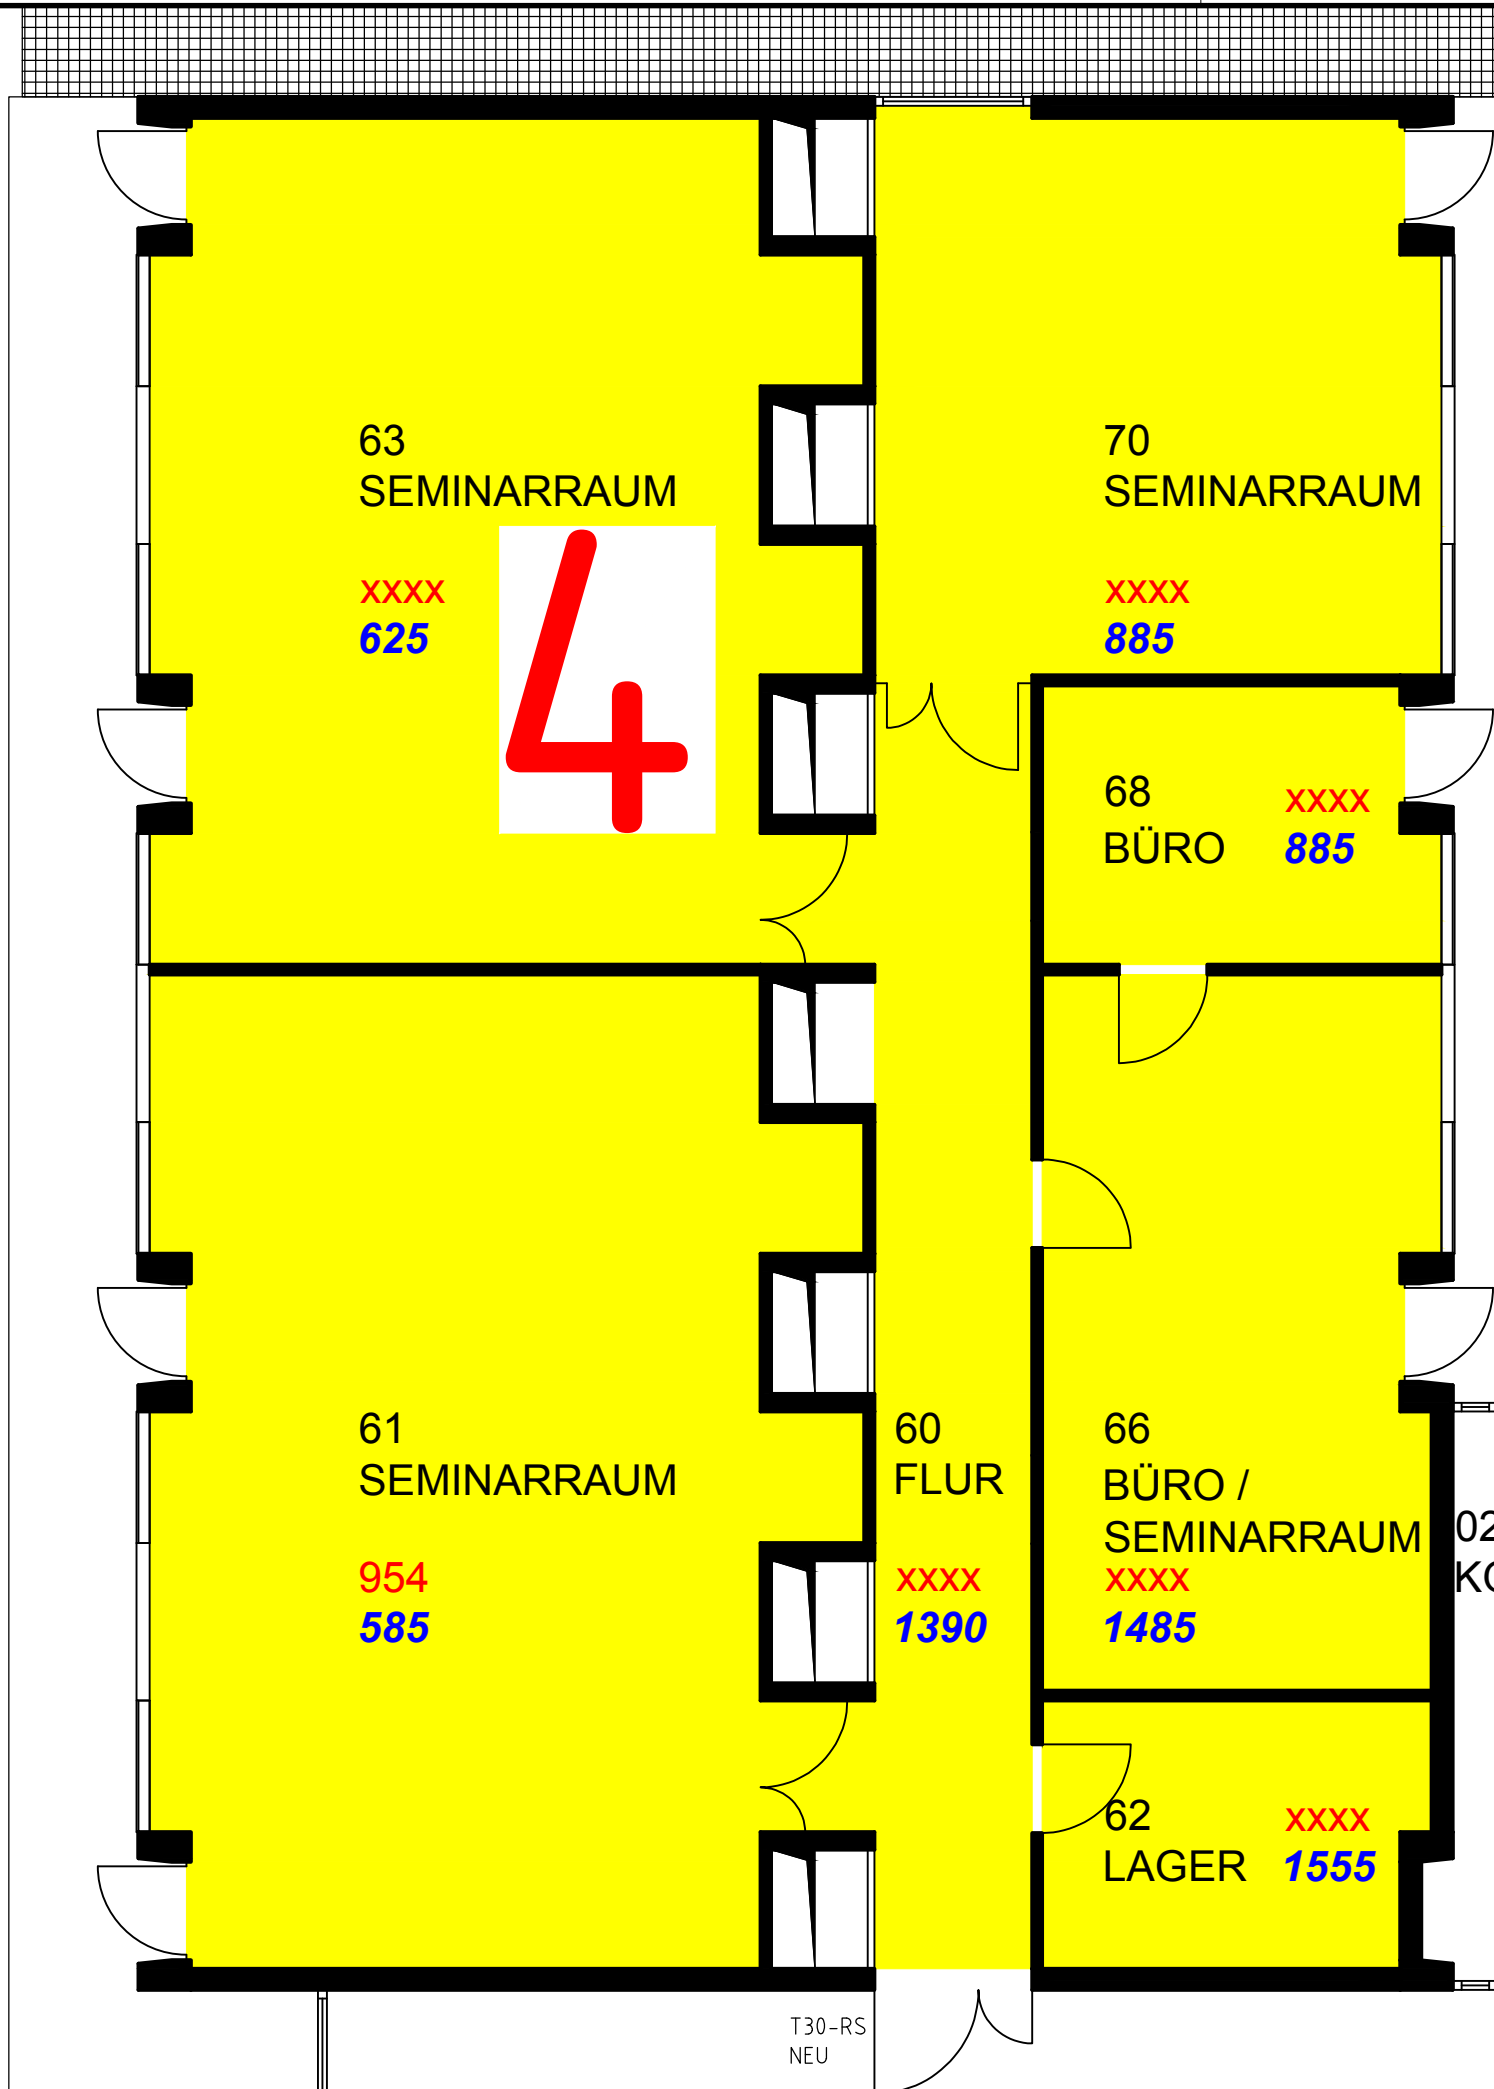

Legende Primärquellenentfernung (PQE):

Alter Messwert, soweit vorhanden

Neuer Messwert

<BG=unter Bemessungsgrenze

Messwert < 300 ng/m³


Messwert 300 - 3000 ng/m³

Messwert > 3000 ng/m³

Aktuelle Raumluftwerte nach Fertigstellung Primärquellenentfernung (PQE) - PCB Bauabschnitt 4 23.03.01 Ost


Düsseldorf, den 28.09.2012

				05
				04
				03
				02
				01
Datum:	Bearbeiter(in):	geprüft:	Vermerk:	Index:

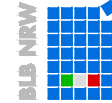

**Bau- und Liegenschaftsbetrieb NRW
Düsseldorf**

Eduard-Schulte-Straße 1
D - 40225 Düsseldorf
Telefon: 0211 / 61707 - 0
Telefax: 0211 / 61707 - 444
E-Mail: d.poststelle@blb.nrw.de
Internet: www.blb.nrw.de

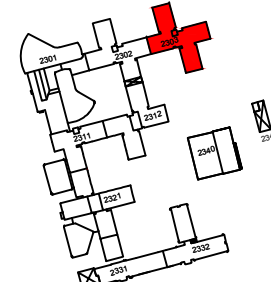

Planbezeichnung/Darstellung	Bauzeit / Trakt
Aktuelle Raumluftwerte nach Fertigstellung Primärquellenentfernung (PQE) - PCB Bauabschnitt 4	23.03
	Geschoss / Anlage
	01
	Planinhalt:
	GRUNDRISS

Diensplac: K:\apl\60_D-HH\23.00_Projekt_PCB\90_Plan_Cad_Model\Messwertgegenüberstellung	Platztitel: NRW_SW-100.stb	Planart: Bestand
Modell-Name: Messwert_2300_01.dwg	Gezeichnet: KoV	Fachbereich: (A) Hochbau
Layout-Name: 2303_01_Ost_A3	Entwurfsverfasser (gem. §70 BauO NRW):	Blatt-Nr.: 01
Blatt-Nr.: 01		Maßstab: -
Blattgröße: 594/841		Platzdatum: 28 Sep 2012 10:38
Index: 00		

2303.01