


Ost

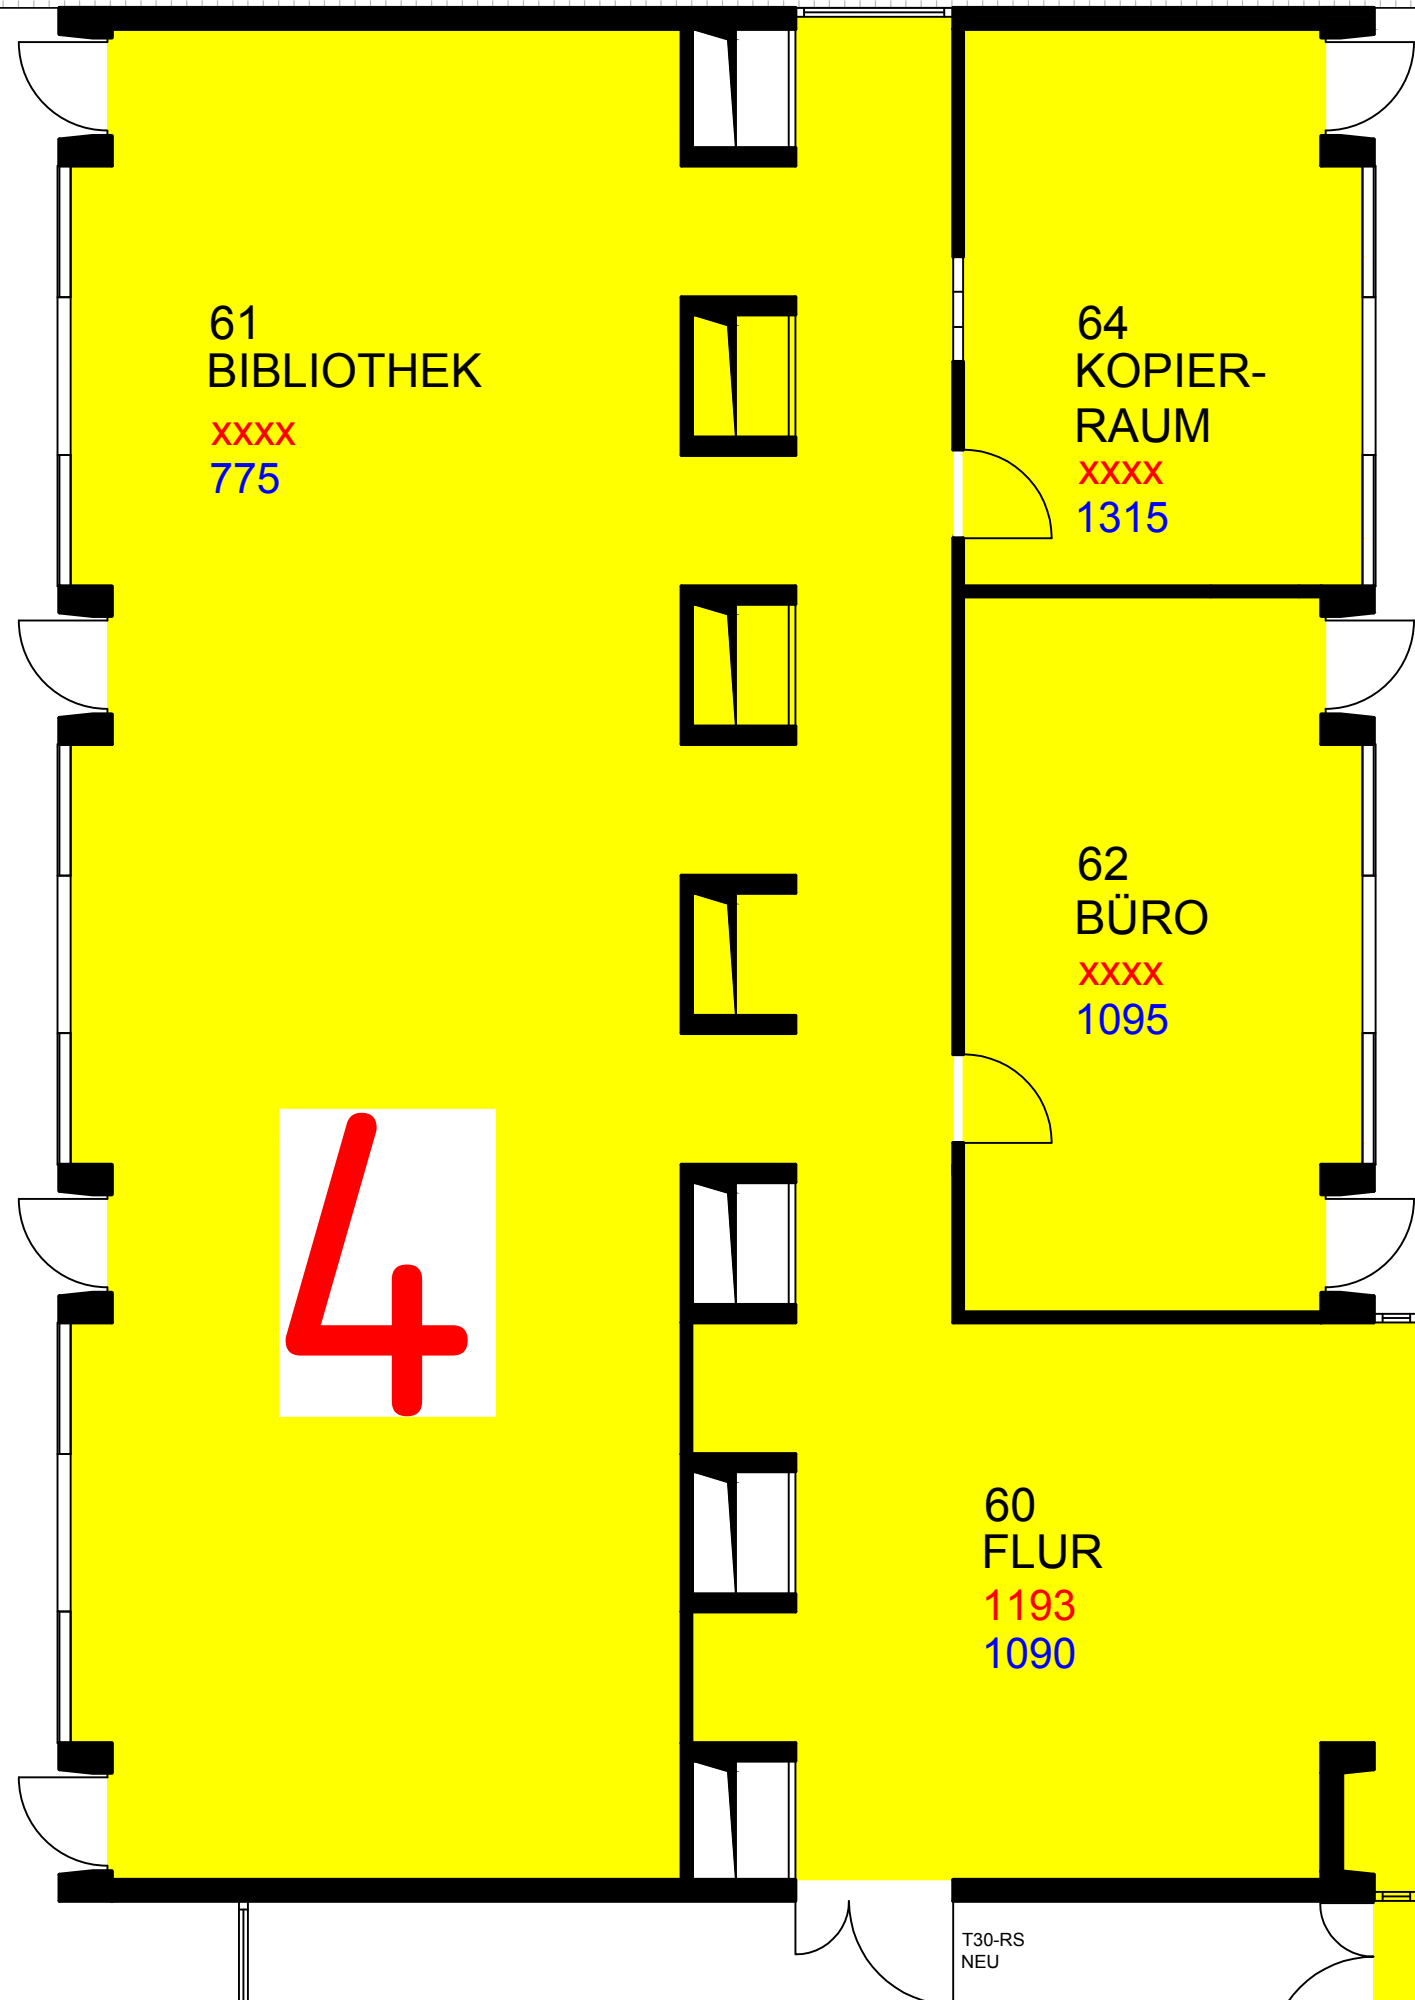

Legende Primärquellenentfernung (PQE):


Alter Messwert, soweit vorhanden
Neuer Messwert
 <BG=unter Bemessungsgrenze

Messwert	< 300 ng/m ³
Messwert	300 - 3000 ng/m ³
Messwert	> 3000 ng/m ³

Aktuelle Raumluftwerte nach Fertigstellung Primärquellenentfernung (PQE) - PCB Bauabschnitt 4
 23.03.02 Ost


Düsseldorf, den 01.10.2012

				05
				04
				03
				02
				01
Datum:	Bearbeiter(in):	geprüft:	Vermerk:	Index:



Bau- und Liegenschaftsbetrieb NRW
Düsseldorf

Eduard-Schulte-Straße 1
 D - 40225 Düsseldorf
 Telefon: 0211 / 61707 - 0
 Telefax: 0211 / 61707 - 444
 E-Mail: d.poststelle@blb.nrw.de
 Internet: www.blb.nrw.de

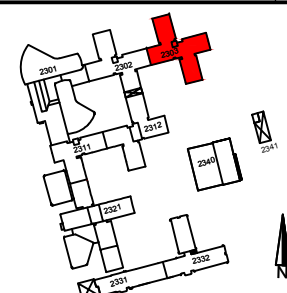

Planbezeichnung/Darstellung	Bauzeit / Trakt
Aktuelle Raumluftwerte nach Fertigstellung Primärquellenentfernung (PQE) - PCB Bauabschnitt 4	23.03
	Geschoss / Anlage
	02
	Planinhalt:
	GRUNDRISS

Dateipfad: K:\ap1_60_D-HHJ\23.00_Projekt_PCB\90_Plan_Cad_Model\Messwertgegenüberstellung\		Planart:	Bestand
Modell-Name: Messwert_2300_02.dwg	Plotstil-Tabelle: NRW_SW-100.stb	Fachbereich:	(A) Hochbau
Layout-Name: 2303_02_Ost_A3	Gezeichnet: KoV	Blatt-Nr.:	01
Aut: xa_02	Entwurfsverfasser (gem. §70 BauO NRW):	Blattgröße:	594/841
		Plotdatum:	01.Okt.2012 15:30
		Index:	00

2303.02