


Nord

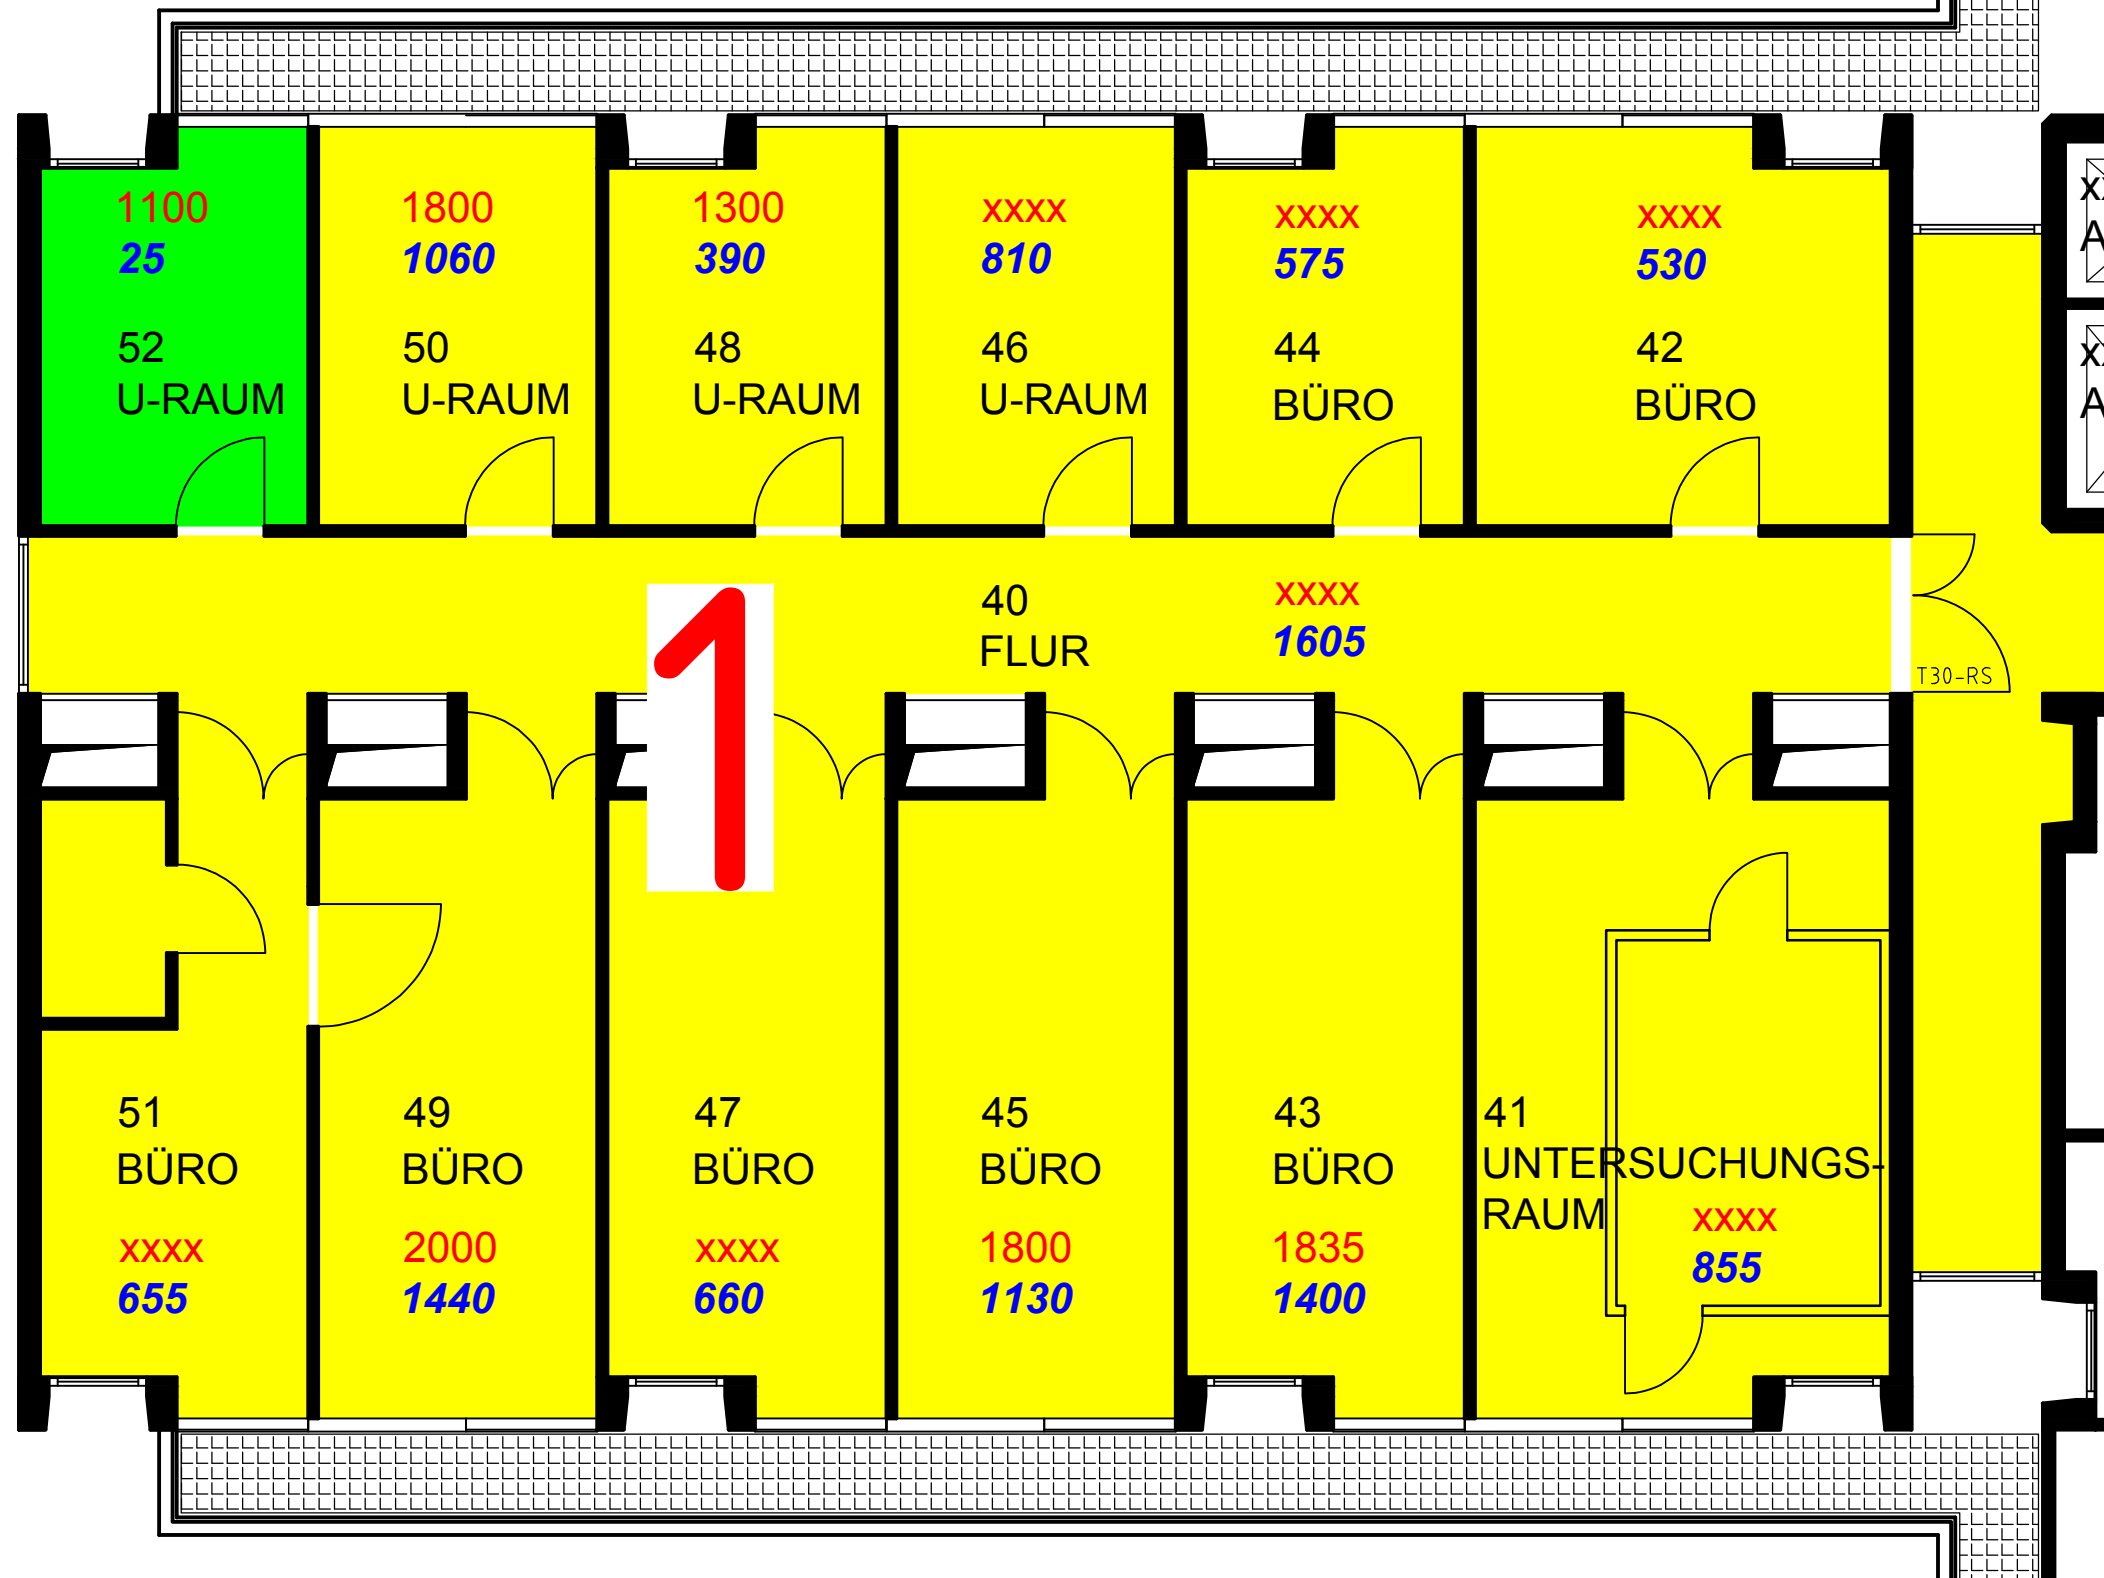

Legende Primärquellenentfernung (PQE):

Alter Messwert, soweit vorhanden

Neuer Messwert

<BG=unter Bemessungsgrenze

Messwert <math>< 300 \text{ ng/m}^3</math>


Messwert $300 - 3000 \text{ ng/m}^3$

Messwert $> 3000 \text{ ng/m}^3$

Aktuelle Raumluftwerte nach Fertigstellung Primärquellenentfernung (PQE) - PCB Bauabschnitt 1 23.03.U1 Nord


Düsseldorf, den 16.11.2012

| | | | | |
|--------|-----------------|----------|----------|-------|
| | | | | 05 |
| | | | | 04 |
| | | | | 03 |
| | | | | 02 |
| | | | | 01 |
| Datum: | Bearbeiter(in): | geprüft: | Vermerk: | Index |



Bau- und Liegenschaftsbetrieb NRW Düsseldorf

Eduard-Schulte-Straße 1
D - 40225 Düsseldorf
Telefon: 0211 / 61707 - 0
Telefax: 0211 / 61707 - 444
E-Mail: d.poststelle@blb.nrw.de
Internet: www.blb.nrw.de

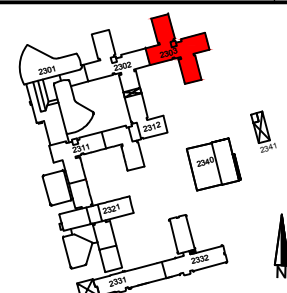

| | | |
|-----------------------------------------------------------------------------------------------|----------------------------------------|------------------|
| Planbezeichnung/Darstellung | Bauzeit / Trakt | 23.03 |
| Aktuelle Raumluftwerte nach Fertigstellung Primärquellenentfernung (PQE) - PCB Bauabschnitt 1 | Geschoss / Anlage | U1 |
| | Planinhalt | GRUNDRISS |
| Datensatz: K:\ag1_60_D-HH\U23.00_Projekt_PCB\90_Plan_Cad_Model\Messwertgegenüberstellung | Platzstabelle: | NRW_SW-100.stb |
| Modell-Name: Messwert_2300_U1.dwg | Gezeichnet: | KoV/FA |
| Layout-Name: 2303_U1_Nord_A3 | Entwurfsverfasser (gem. §70 BauO NRW): | |
| Blatt-Nr.: 01 | Blattgröße: | 594/841 |
| Plottdatum: | Index: | 19 Nov 2012 9:34 |

2303.U1