


# Ost

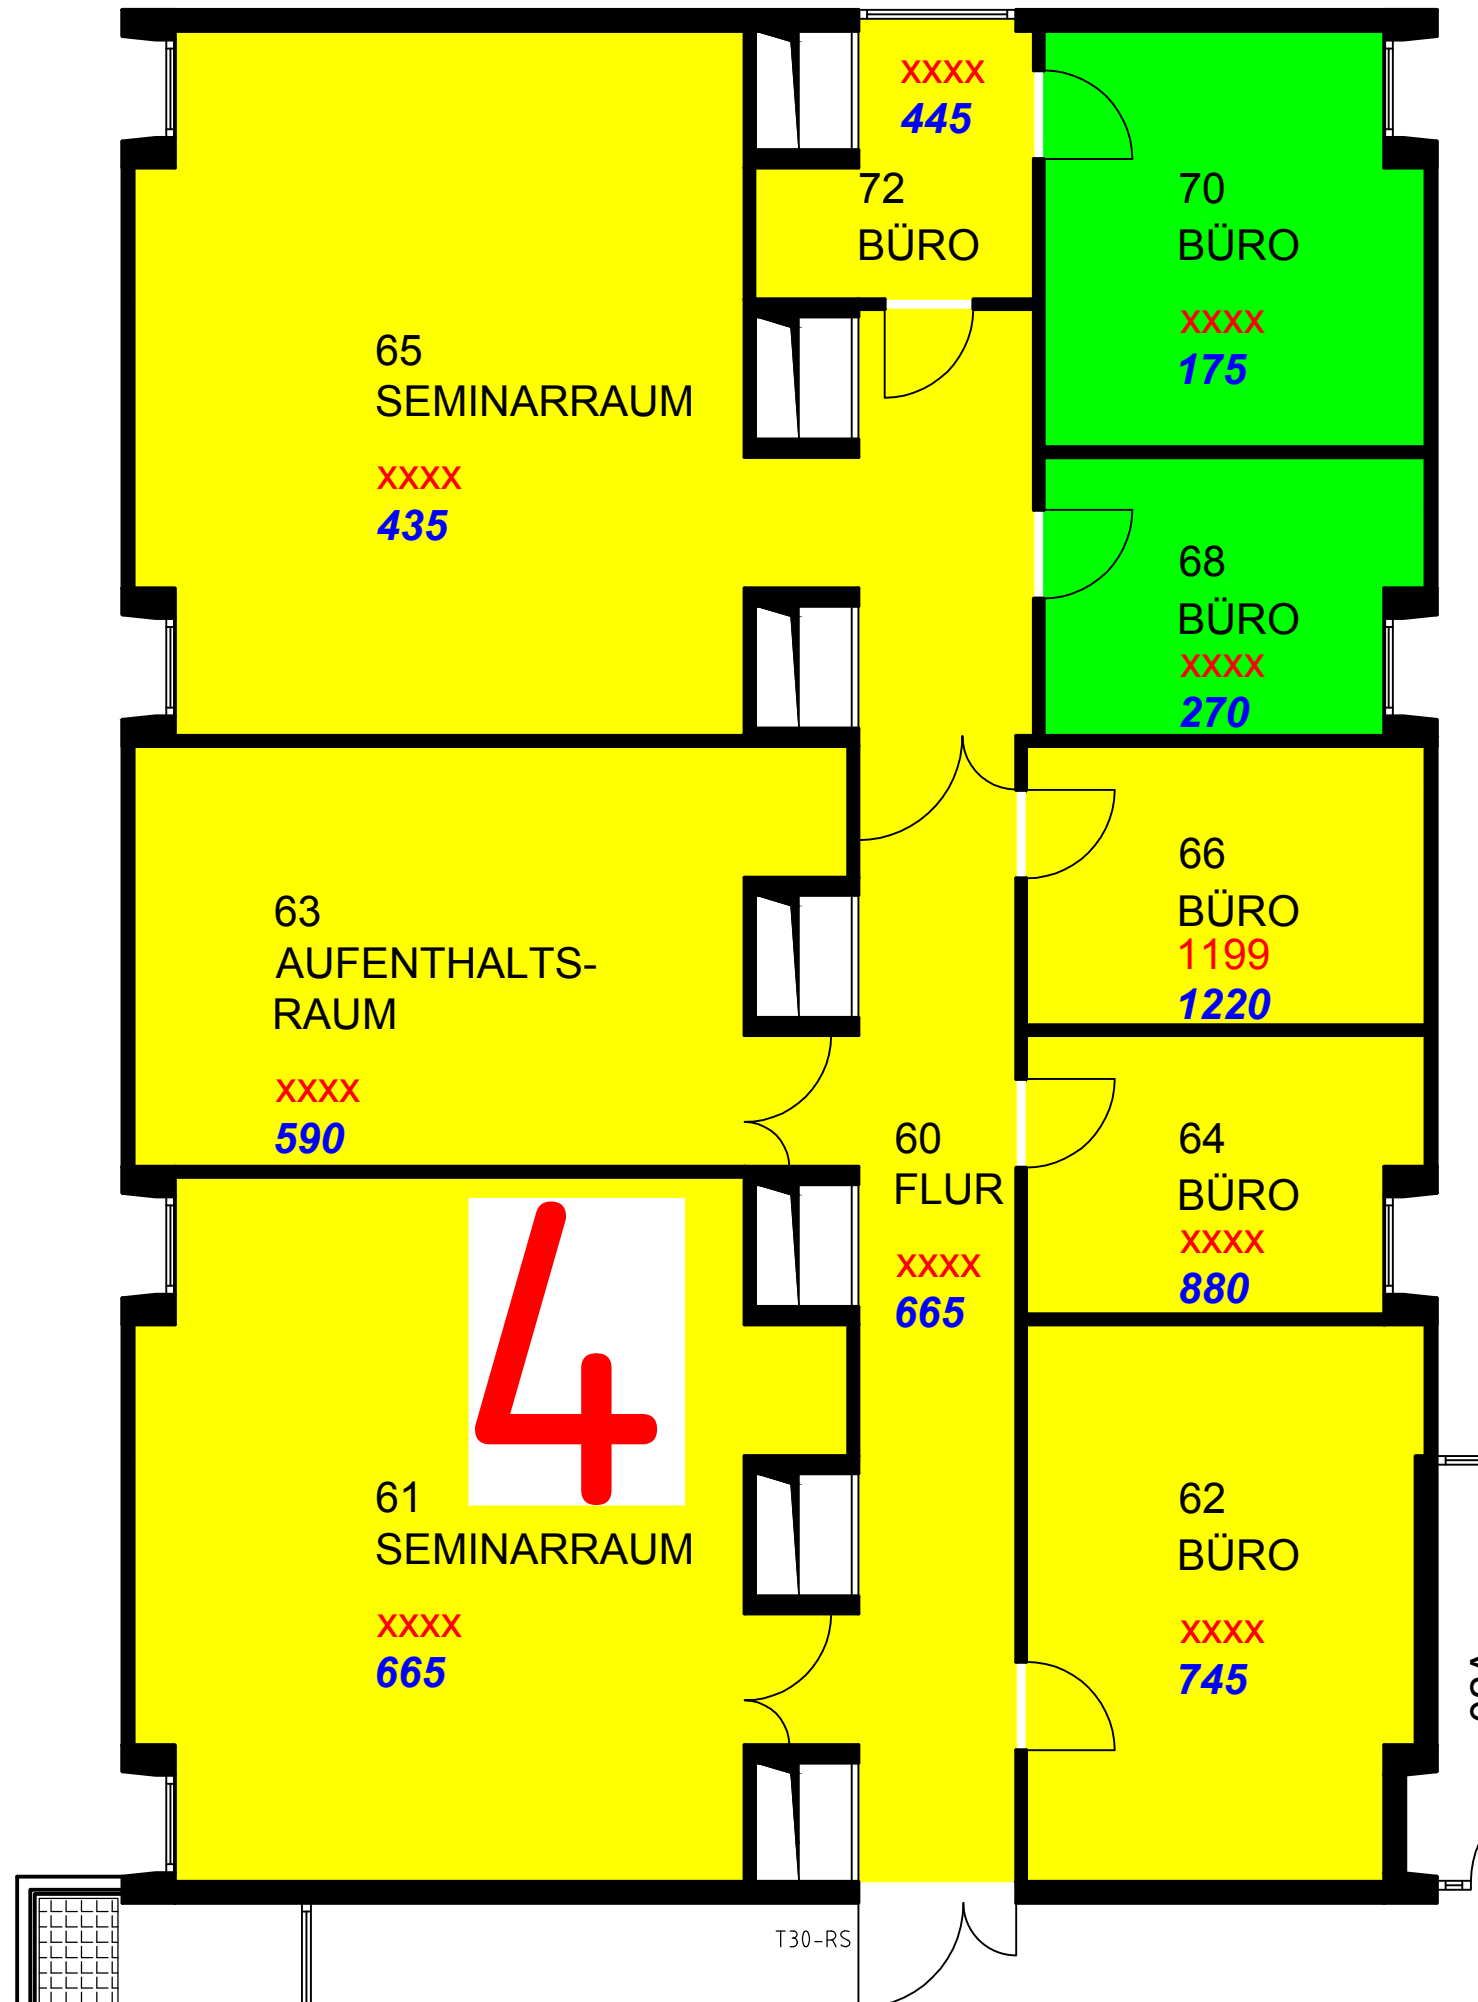

Legende Primärquellenentfernung (PQE):

Alter Messwert, soweit vorhanden

Neuer Messwert

<BG=unter Bemessungsgrenze

Messwert < 300 ng/m³


Messwert 300 - 3000 ng/m³

Messwert > 3000 ng/m³

**Aktuelle Raumluftwerte nach Fertigstellung Primärquellenentfernung (PQE) - PCB Bauabschnitt 4 23.03.U1 Ost**


**Düsseldorf, den 28.09.2012**

				05
				04
				03
				02
				01
Datum:	Bearbeiter(in):	geprüft:	Vermerk:	Index:

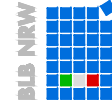

**Bau- und Liegenschaftsbetrieb NRW Düsseldorf**

Eduard-Schulte-Straße 1  
D - 40225 Düsseldorf  
Telefon: 0211 / 61707 - 0  
Telefax: 0211 / 61707 - 444  
E-Mail: d.poststelle@blb.nrw.de  
Internet: www.blb.nrw.de

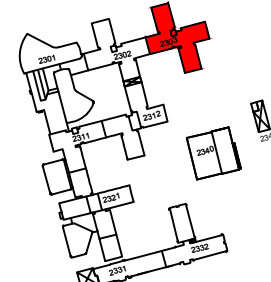

Planbezeichnung/Darstellung		Bauzeit / Trakt:	23.03
Aktuelle Raumluftwerte nach Fertigstellung Primärquellenentfernung (PQE) - PCB Bauabschnitt 4		Geschoss / Anlage:	U1
		Planinhalt:	GRUNDRISS
Dateipfad: K:\apl\60_D-HH\U23.00_Projekt_PCB\90_Plan_Cad_Model\Messwertgegenüberstellung\			
Modell-Name: Messwert_2300_U1.dwg	Plotstilabelle: NRW_SW-100.stb	Planart: Bestand	
Layout-Name: 2303_U1_Ost_A3	Gezeichnet: KoV	Fachbereich: (A) Hochbau	
Titel: 2303_U1	Entwurfsverfasser (gem. §70 BauO NRW):	Blatt-Nr.: 01	Maßstab:
		Blattgröße: 594/841	
		Plotdatum: 28 Sep 2012 11:27	Index: 00

2303.U1