


231

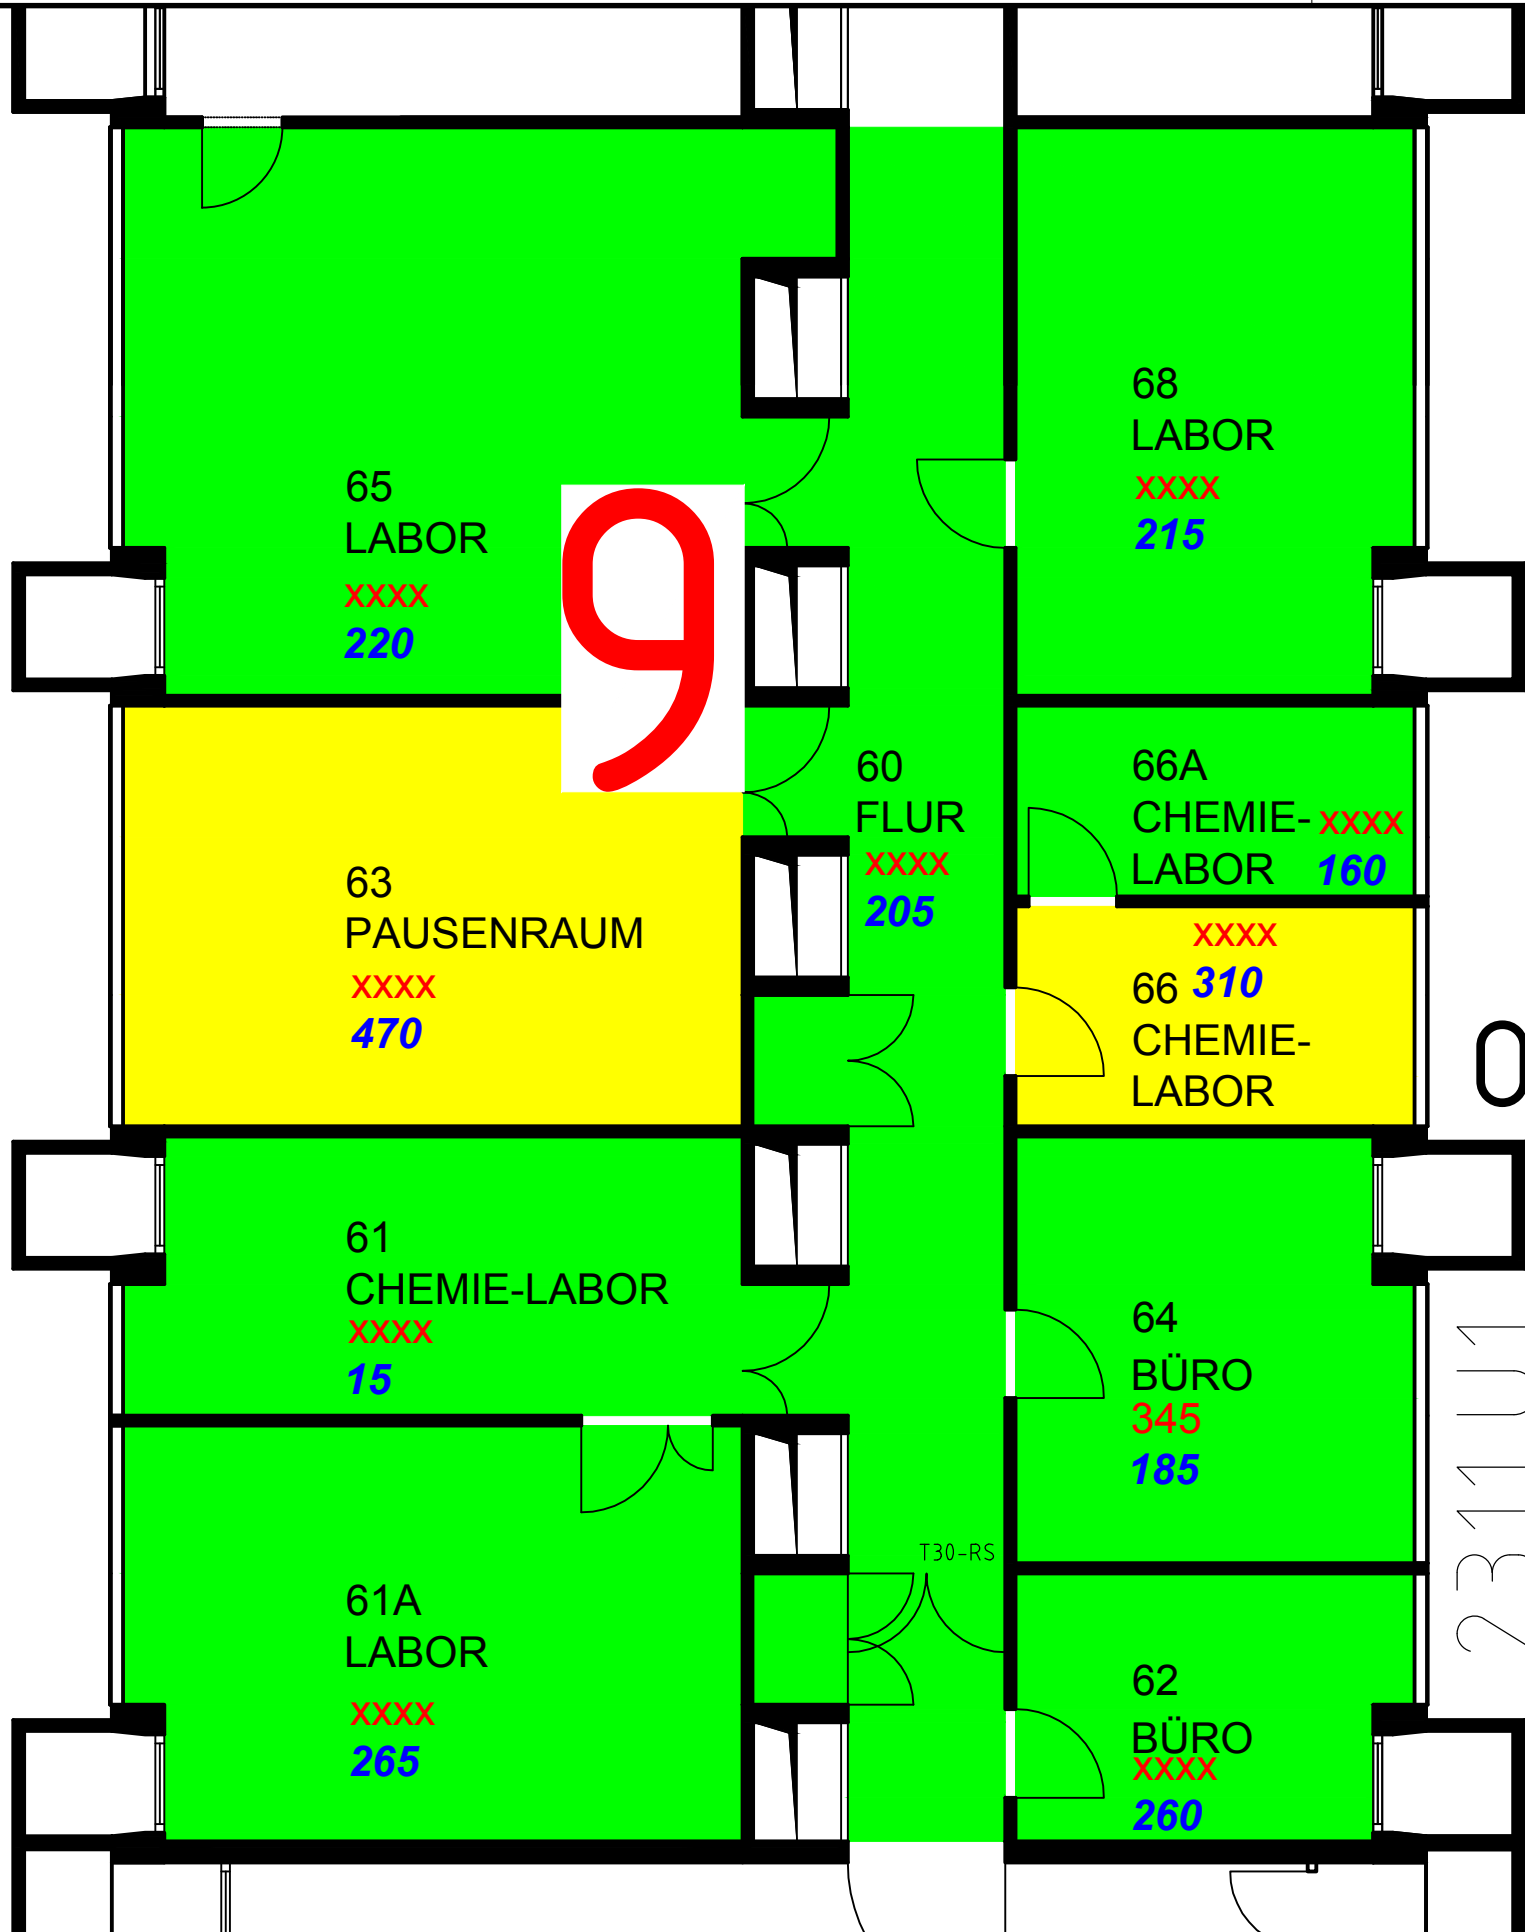

Legende Primärquellenentfernung (PQE):


Alter Messwert, soweit vorhanden
 Neuer Messwert
 <BG=unter Bemessungsgrenze

Messwert	< 300 ng/m ³
Messwert	300 - 3000 ng/m ³
Messwert	> 3000 ng/m ³

Aktuelle Raumluftwerte nach Fertigstellung Primärquellenentfernung (PQE) - PCB Bauabschnitt 9 23.11.U1 Ost


Düsseldorf, den 07.12.2012

				05
				04
				03
				02
				01
Datum:	Bearbeiter(in):	geprüft:	Vermerk:	Index:



Bau- und Liegenschaftsbetrieb NRW Düsseldorf

Eduard-Schulte-Straße 1
 D - 40225 Düsseldorf
 Telefon: 0211 / 61707 - 0
 Telefax: 0211 / 61707 - 444
 E-Mail: d.poststelle@blb.nrw.de
 Internet: www.blb.nrw.de

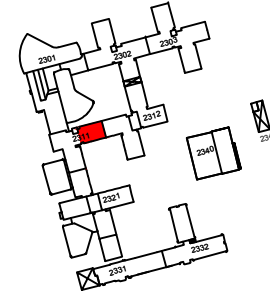

Planbezeichnung/Darstellung		BauTeil / Trakt:	23.11																																
Aktuelle Raumluftwerte nach Fertigstellung Primärquellenentfernung (PQE) - PCB Bauabschnitt 9		Geschoss / Anlage:	U1																																
		Planinhalt:	GRUNDRISS																																
<table border="1" style="width: 100%;"> <tr> <td>Model-Name:</td> <td>Plan-Name:</td> <td>Planart:</td> <td>Bestand</td> </tr> <tr> <td>Messwert_2300_U1.dwg</td> <td>NRW_SW-100.stb</td> <td></td> <td></td> </tr> <tr> <td>Layout-Name:</td> <td>Gezeichnet:</td> <td>Fachbereich:</td> <td>(A) Hochbau</td> </tr> <tr> <td>2311_U1_Ost_A3</td> <td>KoV</td> <td></td> <td></td> </tr> <tr> <td>Blatt-Nr.:</td> <td>Entwurfsverfasser (gem. §70 BauO NRW):</td> <td>Blatt-Nr.:</td> <td>Maßstab:</td> </tr> <tr> <td>01</td> <td></td> <td>594/841</td> <td></td> </tr> <tr> <td>Blattgröße:</td> <td></td> <td>Plotdatum:</td> <td>Index:</td> </tr> <tr> <td>594/841</td> <td></td> <td>07. Dez. 2012 11:21</td> <td>00</td> </tr> </table>				Model-Name:	Plan-Name:	Planart:	Bestand	Messwert_2300_U1.dwg	NRW_SW-100.stb			Layout-Name:	Gezeichnet:	Fachbereich:	(A) Hochbau	2311_U1_Ost_A3	KoV			Blatt-Nr.:	Entwurfsverfasser (gem. §70 BauO NRW):	Blatt-Nr.:	Maßstab:	01		594/841		Blattgröße:		Plotdatum:	Index:	594/841		07. Dez. 2012 11:21	00
Model-Name:	Plan-Name:	Planart:	Bestand																																
Messwert_2300_U1.dwg	NRW_SW-100.stb																																		
Layout-Name:	Gezeichnet:	Fachbereich:	(A) Hochbau																																
2311_U1_Ost_A3	KoV																																		
Blatt-Nr.:	Entwurfsverfasser (gem. §70 BauO NRW):	Blatt-Nr.:	Maßstab:																																
01		594/841																																	
Blattgröße:		Plotdatum:	Index:																																
594/841		07. Dez. 2012 11:21	00																																

2311.U1