


West

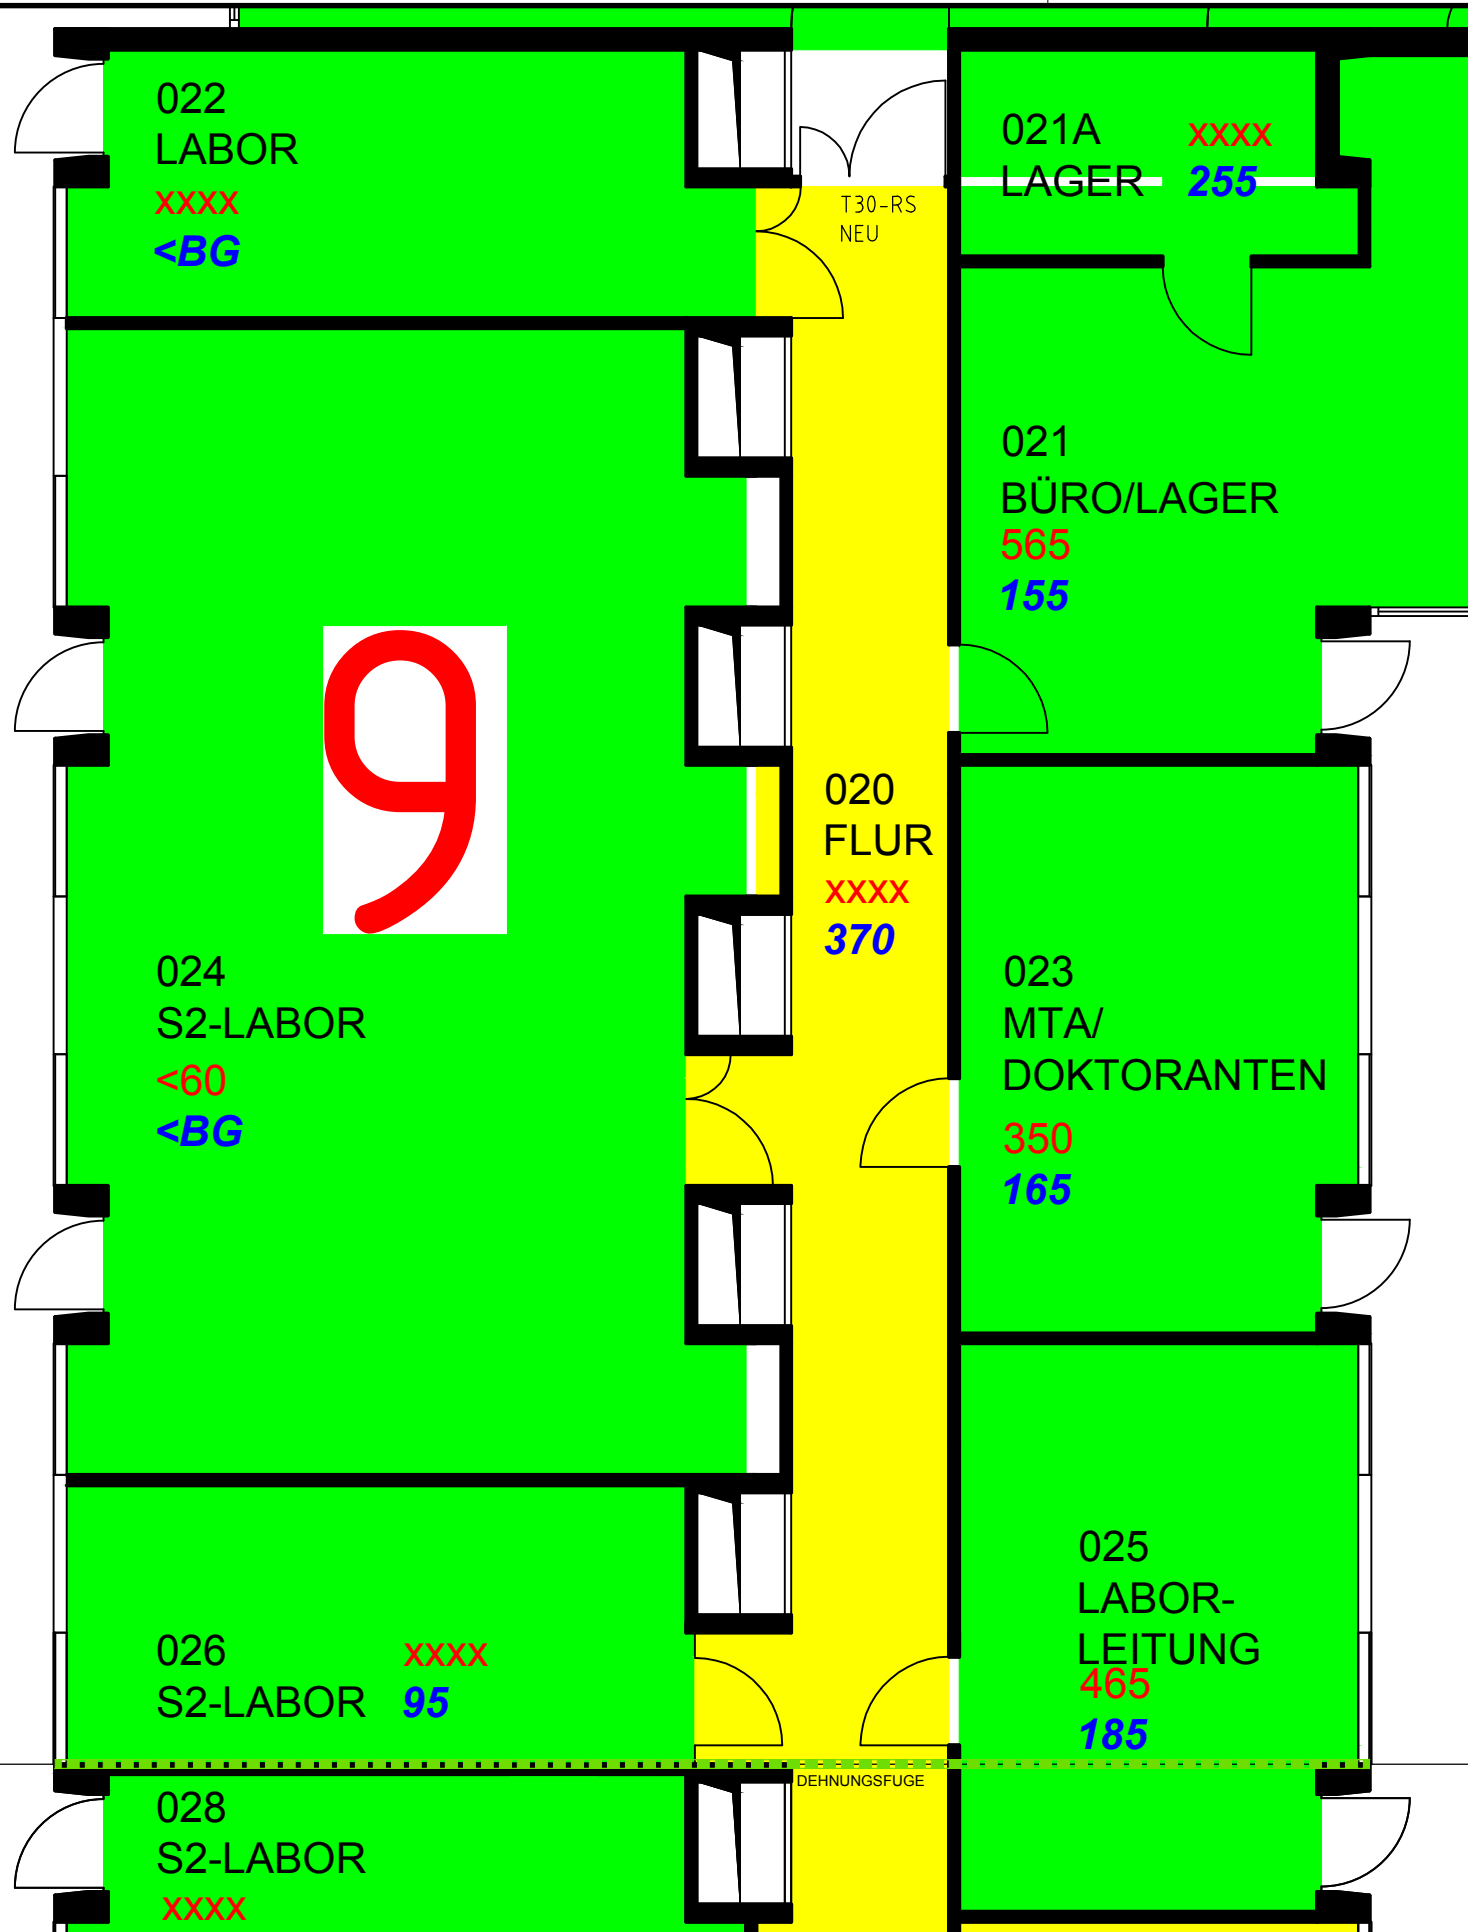

Legende Primärquellenentfernung (PQE):


Alter Messwert, soweit vorhanden
 Neuer Messwert
 <BG=unter Bemessungsgrenze

Messwert	< 300 ng/m ³
Messwert	300 - 3000 ng/m ³
Messwert	> 3000 ng/m ³

Aktuelle Raumluftwerte nach Fertigstellung Primärquellenentfernung (PQE) - PCB Bauabschnitt 9 23.12.00 West


Düsseldorf, den 07.12.2012

				05
				04
				03
				02
				01
Datum:	Bearbeiter(in):	geprüft:	Vermerk:	Index:

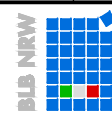

**Bau- und Liegenschaftsbetrieb NRW
Düsseldorf**

Eduard-Schulte-Straße 1
D - 40225 Düsseldorf
Telefon: 0211 / 61707 - 0
Telefax: 0211 / 61707 - 444
E-Mail: d.poststelle@blb.nrw.de
Internet: www.blb.nrw.de

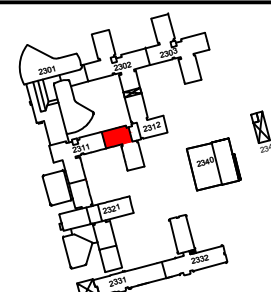

Planbezeichnung/Darstellung		Bauzeit / Trakt:	23.12															
Aktuelle Raumluftwerte nach Fertigstellung Primärquellenentfernung (PQE) - PCB Bauabschnitt 9		Geschoss / Anlage:	00															
		Planinhalt:	GRUNDRISS															
<table border="1" style="width: 100%;"> <tr> <td>Model-Name: Messwert_2300_00.dwg</td> <td>Plotstil-Tabelle: NRW_SW-100.atb</td> <td>Planart: Bestand</td> </tr> <tr> <td>Layout-Name: 2312_00_West_A3</td> <td>Gezeichnet: KoV</td> <td>Fachbereich: (A) Hochbau</td> </tr> <tr> <td>Entwurfsverfasser (gem. §70 BauO NRW):</td> <td>Blatt-Nr.: 01</td> <td>Maßstab:</td> </tr> <tr> <td></td> <td>Blattgröße: 594/841</td> <td></td> </tr> <tr> <td></td> <td>Plotdatum: 07. Dez. 2012 11:34</td> <td>Index: 00</td> </tr> </table>				Model-Name: Messwert_2300_00.dwg	Plotstil-Tabelle: NRW_SW-100.atb	Planart: Bestand	Layout-Name: 2312_00_West_A3	Gezeichnet: KoV	Fachbereich: (A) Hochbau	Entwurfsverfasser (gem. §70 BauO NRW):	Blatt-Nr.: 01	Maßstab:		Blattgröße: 594/841			Plotdatum: 07. Dez. 2012 11:34	Index: 00
Model-Name: Messwert_2300_00.dwg	Plotstil-Tabelle: NRW_SW-100.atb	Planart: Bestand																
Layout-Name: 2312_00_West_A3	Gezeichnet: KoV	Fachbereich: (A) Hochbau																
Entwurfsverfasser (gem. §70 BauO NRW):	Blatt-Nr.: 01	Maßstab:																
	Blattgröße: 594/841																	
	Plotdatum: 07. Dez. 2012 11:34	Index: 00																

2312.00