


# Ost

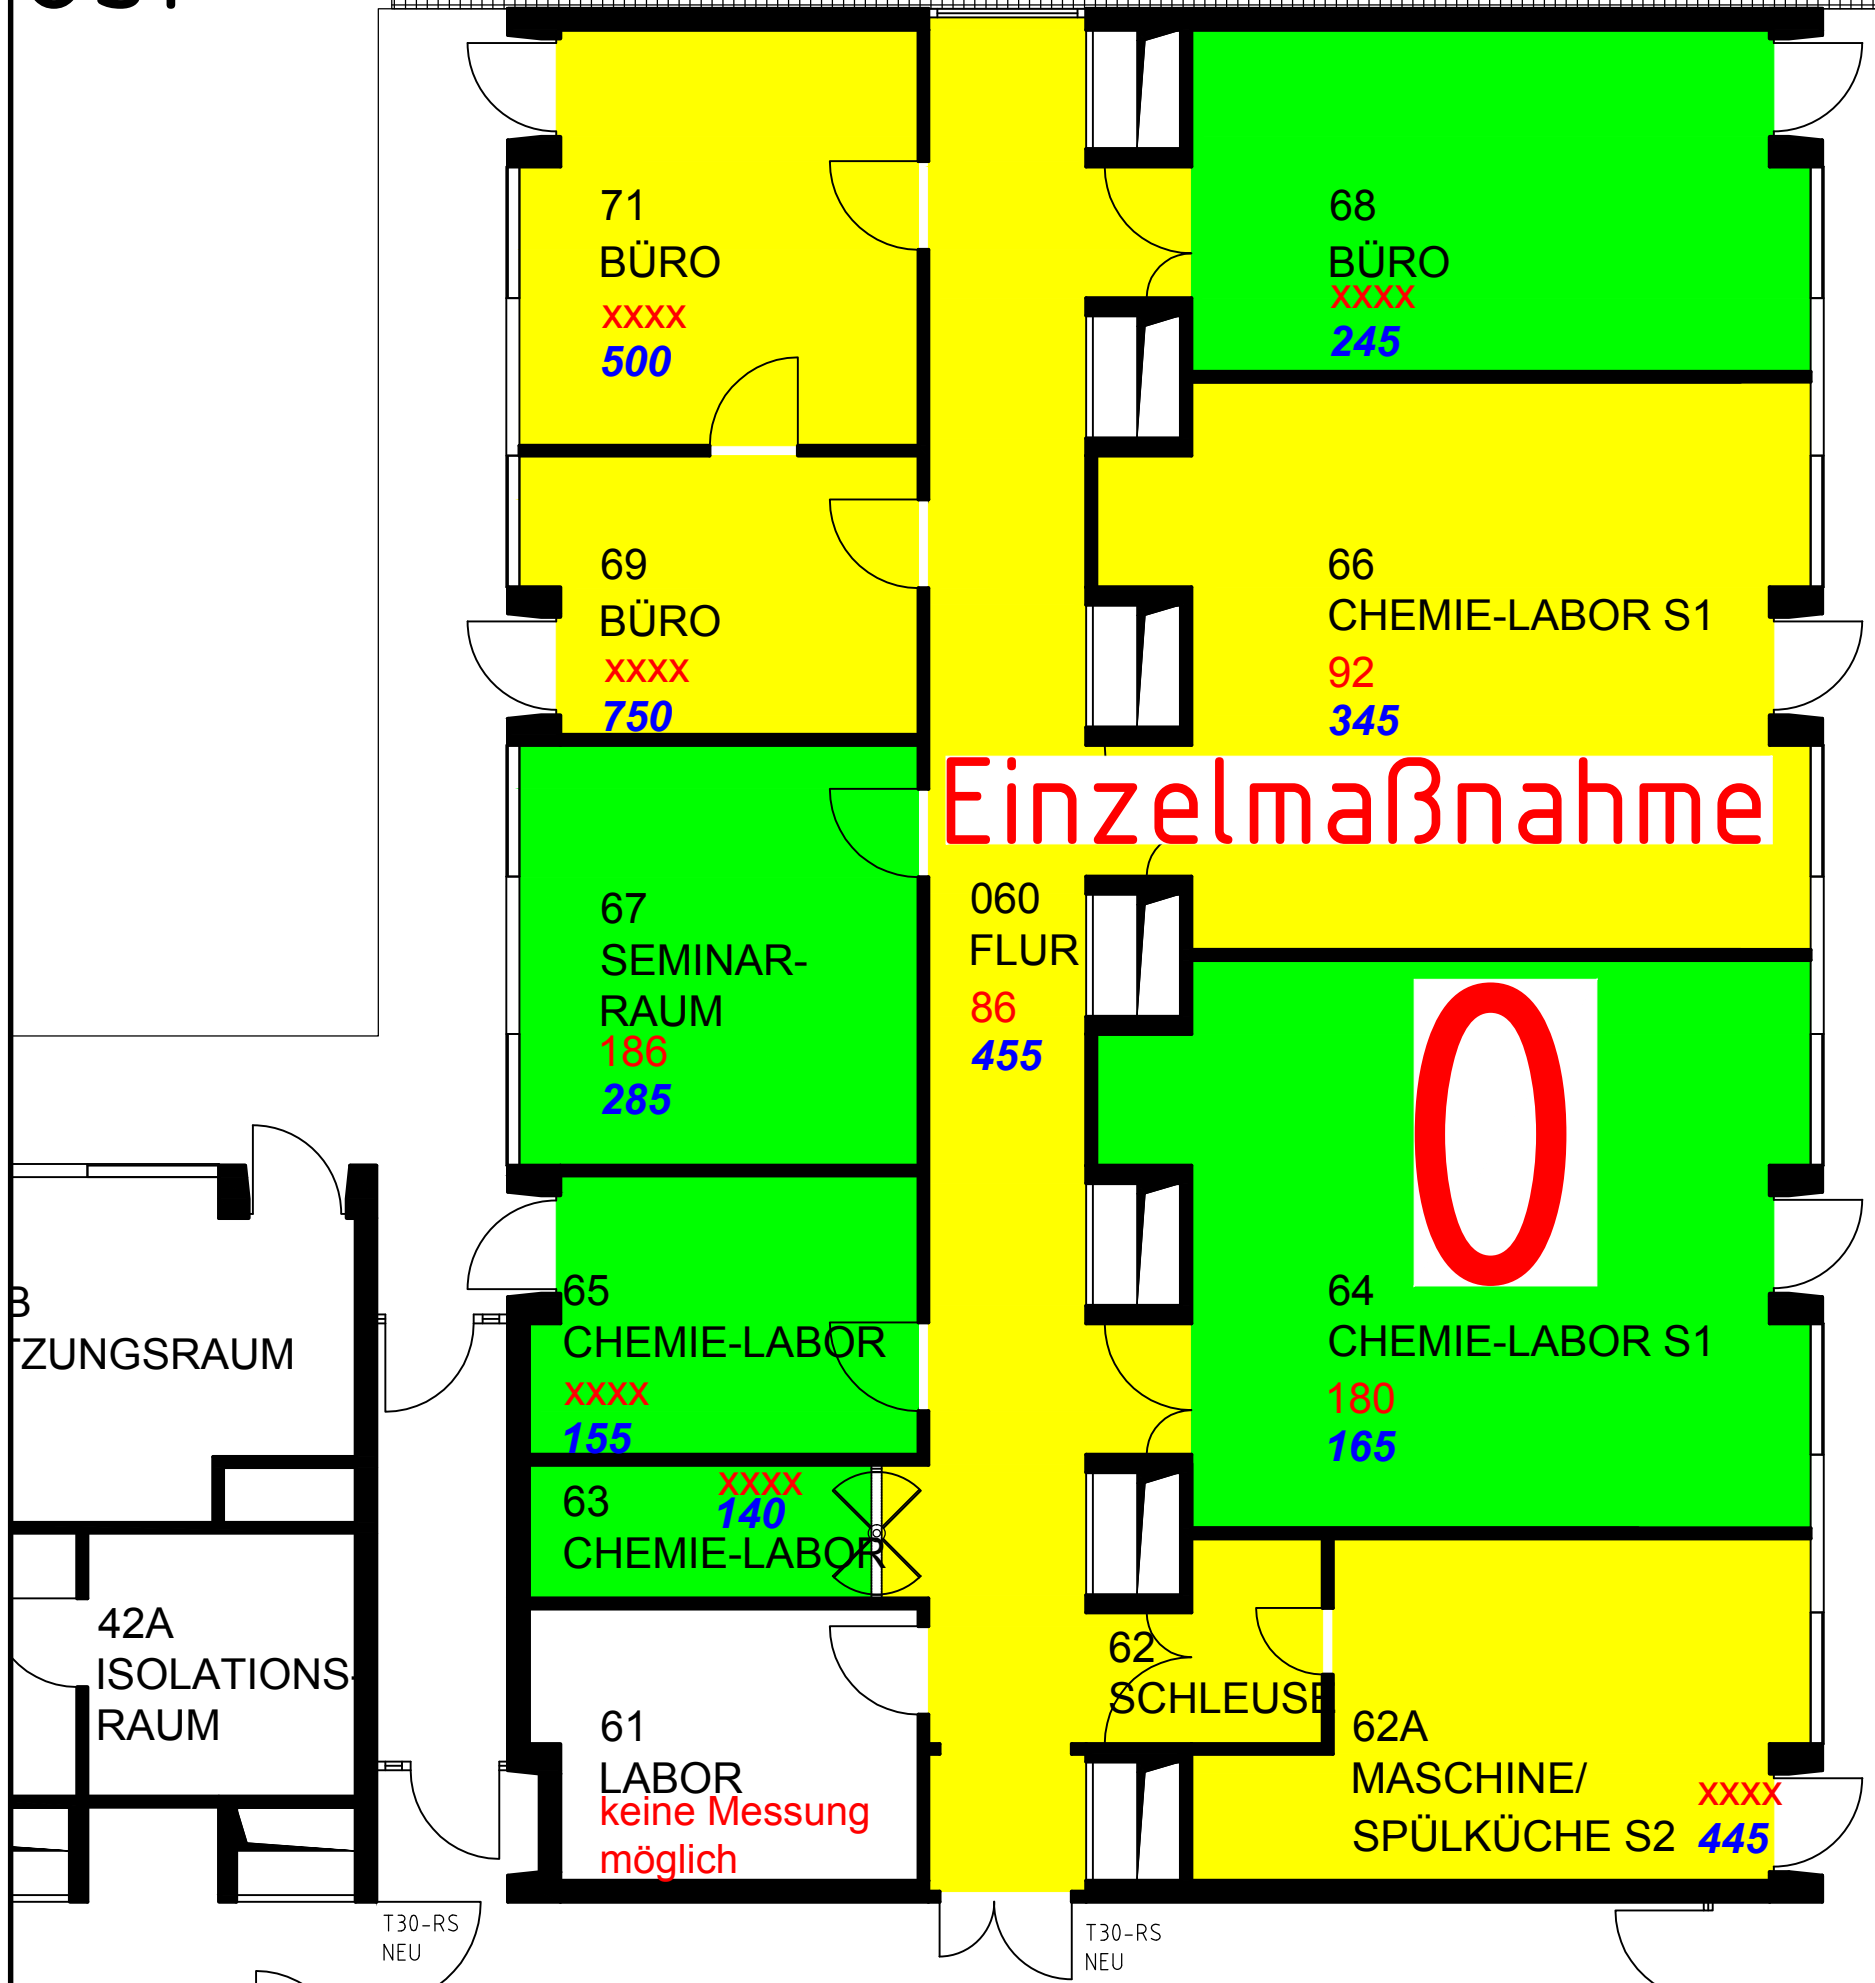

Legende Primärquellenentfernung (PQE):

Alter Messwert, soweit vorhanden

Neuer Messwert

<math>< BG = \text{unter Bemessungsgrenze}</math>

Messwert <math>< 300 \text{ ng/m}^3</math>


Messwert <math>300 - 3000 \text{ ng/m}^3</math>

Messwert > <math>3000 \text{ ng/m}^3</math>

**Aktuelle Raumluftwerte nach Fertigstellung Primärquellenentfernung (PQE) - PCB Bauabschnitt 3**  
23.12.01 Ost


Düsseldorf, den 28.09.2012

				05
				04
				03
				02
				01
Datum:	Bearbeiter(in):	geprüft:	Vermerk:	Index:

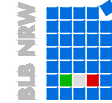

**Bau- und Liegenschaftsbetrieb NRW Düsseldorf**

Eduard-Schulte-Straße 1  
D - 40225 Düsseldorf  
Telefon: 0211 / 61707 - 0  
Telefax: 0211 / 61707 - 444  
E-Mail: d.poststelle@blb.nrw.de  
Internet: www.blb.nrw.de

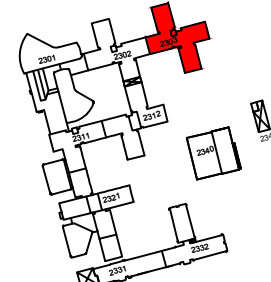

Planbezeichnung/Darstellung		Bauzeit / Trakt:	23.12
Aktuelle Raumluftwerte nach Fertigstellung Primärquellenentfernung (PQE) - PCB Bauabschnitt 0		Geschoss / Anlage:	01
		Planinhalt:	GRUNDRISS
Dateipfad: K:\ap1_60_D-HHJ23.00_Projekt_PCB90_Plan_Cad_Model\Messwertgegenüberstellung\		Planart: Bestand	
Modell-Name: Messwert_2300_01.dwg	Plotstiltable: NRW_SW-100.atb	Fachbereich: (A) Hochbau	
Layout-Name: 2312_01_Ost_A3	Gezeichnet: KoV/FA	Blatt-Nr.: 01	
Aut: xx_01	Entwurfsverfasser (gem. §70 BauO NRW):	Blattgröße: 594/841	
		Plotdatum: 28 Sep. 2012 9:38	
		Index: 00	

## 2312.01