


West



Legende Primärquellenentfernung (PQE):


Alter Messwert, soweit vorhanden
 Neuer Messwert
 <BG=unter Bemessungsgrenze

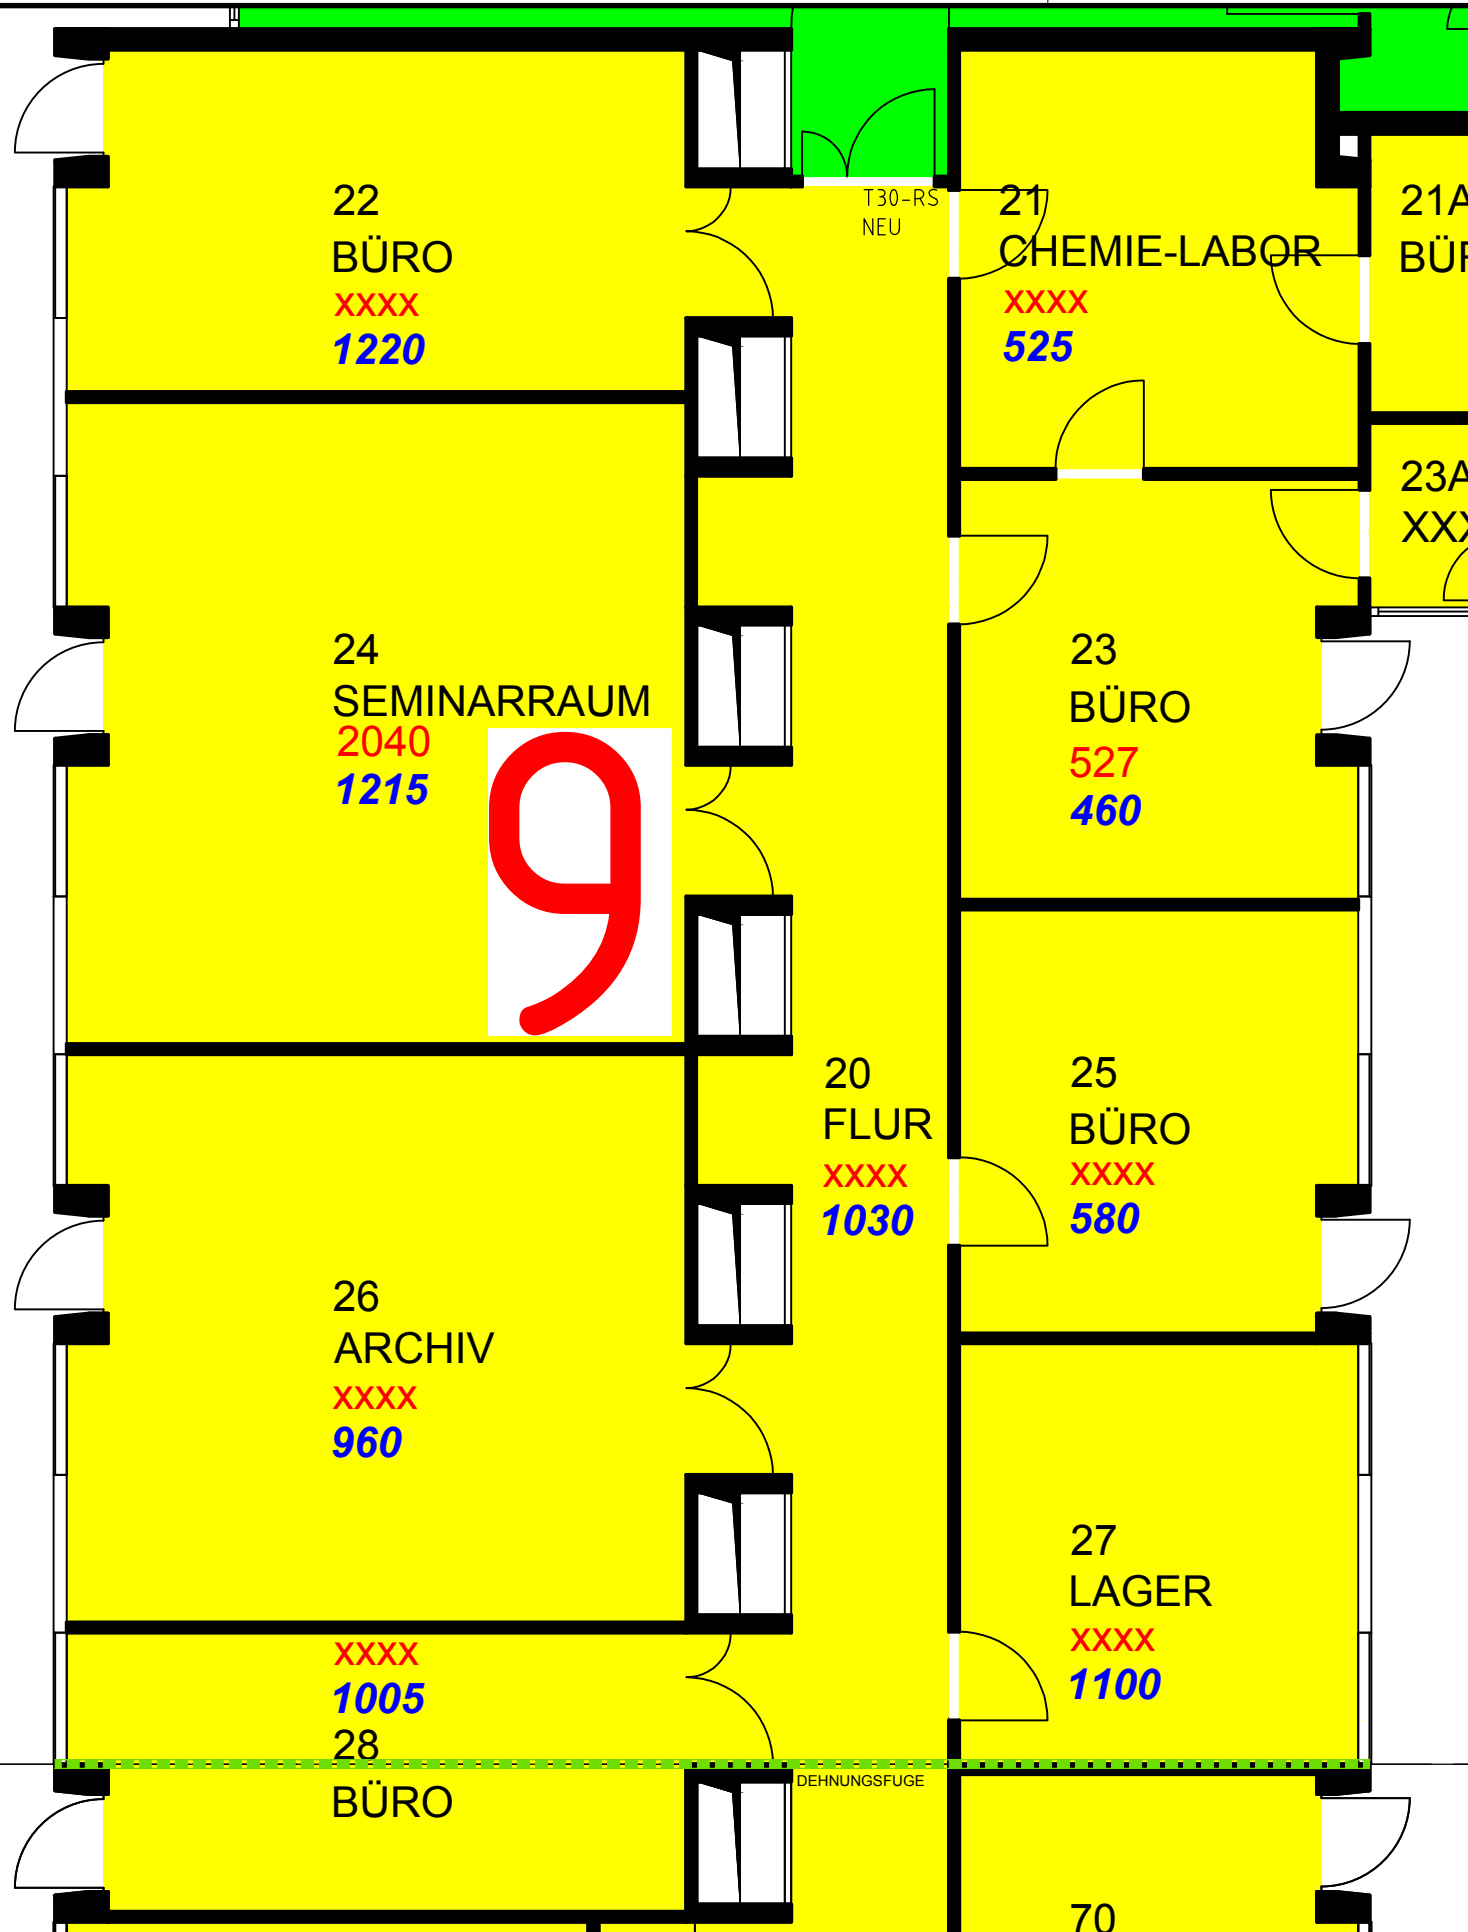

Aktuelle Raumluftwerte nach Fertigstellung Primärquellenentfernung (PQE) - PCB Bauabschnitt 9
 23.12.01 West


Düsseldorf, den 07.11.2012

				05
				04
				03
				02
				01
Datum:	Bearbeiter(in):	geprüft:	Vermerk:	Index:

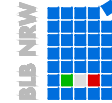

**Bau- und Liegenschaftsbetrieb NRW
Düsseldorf**

Eduard-Schulte-Straße 1
D - 40225 Düsseldorf
Telefon: 0211 / 61707 - 0
Telefax: 0211 / 61707 - 444
E-Mail: d.poststelle@blb.nrw.de
Internet: www.blb.nrw.de

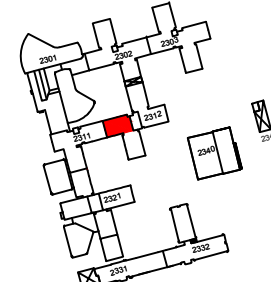

Planbezeichnung/Darstellung	Bauzeit / Trakt:	23.12
Aktuelle Raumluftwerte nach Fertigstellung Primärquellenentfernung (PQE) - PCB Bauabschnitt 9	Geschoss / Anlage:	01
	Planinhalt:	GRUNDRISS
Datensatz: K:\ap1_60_D-HHJ\23.00_Projekt_PCB\90_Plan_Cad_Model\Messwertgegenüberstellung	Planart:	Bestand
Modell-Name: Messwert_2300_01.dwg	Plottstilabelle: NRW_SW-100.stb	Fachbereich: (A) Hochbau
Layout-Name: 2312_01_West_A3	Gezeichnet: KoV	Blatt-Nr.: 01
Aut: xx_01	Entwurfsverfasser (gem. §70 BauO NRW):	Blattgröße: 594/841
		Plottdatum: 07. Dez. 2012 11:44
		Index: 00

2312.01