


Ost

3

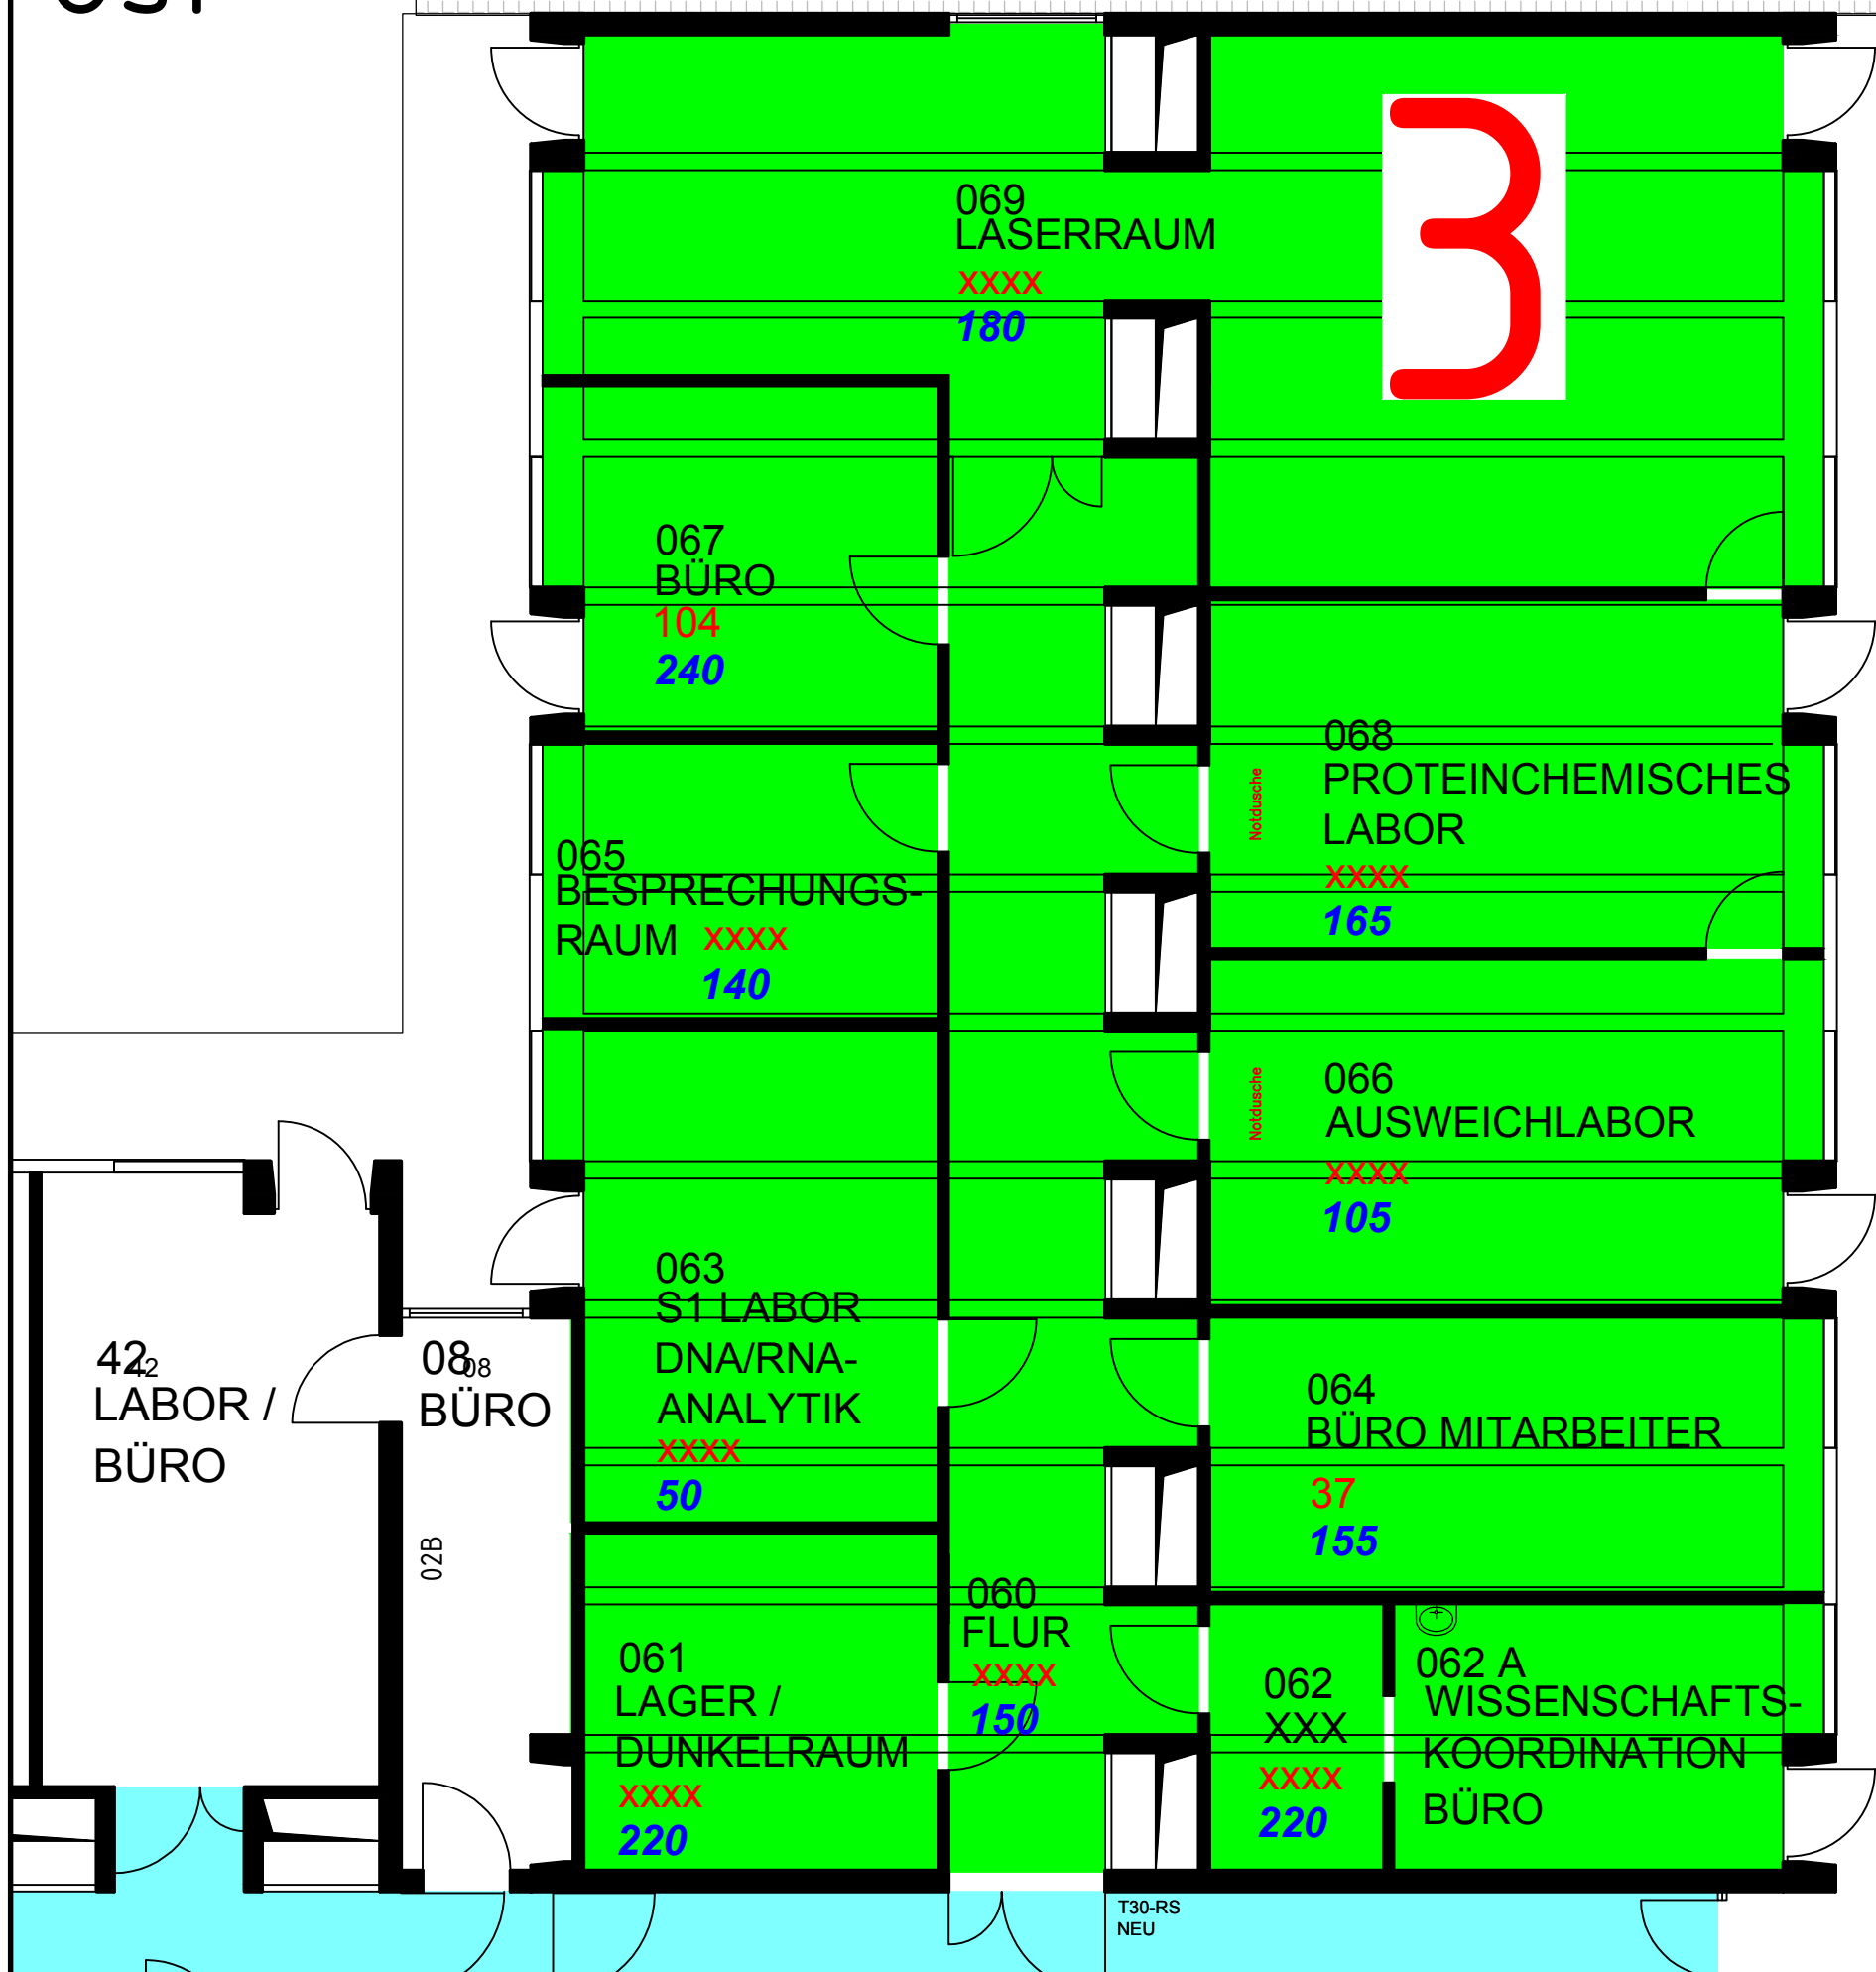

Legende Primärquellenentfernung (PQE):


Alter Messwert, soweit vorhanden
 Neuer Messwert
 <BG=unter Bemessungsgrenze

Messwert	< 300 ng/m³
Messwert	300 - 3000 ng/m³
Messwert	> 3000 ng/m³

Aktuelle Raumluftwerte nach Fertigstellung Primärquellenentfernung (PQE) - PCB Bauabschnitt 3 23.12.02 Ost


Düsseldorf, den 28.09.2012

Datum:	Bearbeiter(in):	geprüft:	Vermerk:	Index:
				05 04 03 02 01

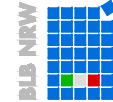

Bau- und Liegenschaftsbetrieb NRW Düsseldorf

Eduard-Schulte-Straße 1
 D - 40225 Düsseldorf
 Telefon: 0211 / 61707 - 0
 Telefax: 0211 / 61707 - 444
 E-Mail: d.poststelle@blb.nrw.de
 Internet: www.blb.nrw.de

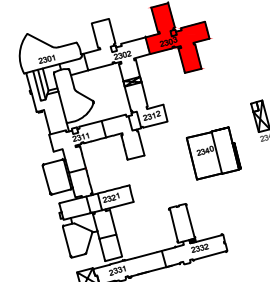

Planbezeichnung/Darstellung	Bauzeit / Trakt	23.12
Aktuelle Raumluftwerte nach Fertigstellung Primärquellenentfernung (PQE) - PCB Bauabschnitt 3	Geschoss / Anlage	02
	Planinhalt	GRUNDRISS
Model-Name: Messwert_2300_02.dwg	Plotstilname: NRW_SW-100.atb	Planart: Bestand
Layout-Name: 2312_02_Ost_A3	Gezeichnet: KoV/FA	Fachbereich: (A) Hochbau
Entwurfsverfasser (gem. §70 BauO NRW):		Blatt-Nr.: 01
		Blattgröße: 594/841
		Plotdatum: 28 Sep 2012 8:55
		Index: 00

2312.02

T30-RS NEU