


West

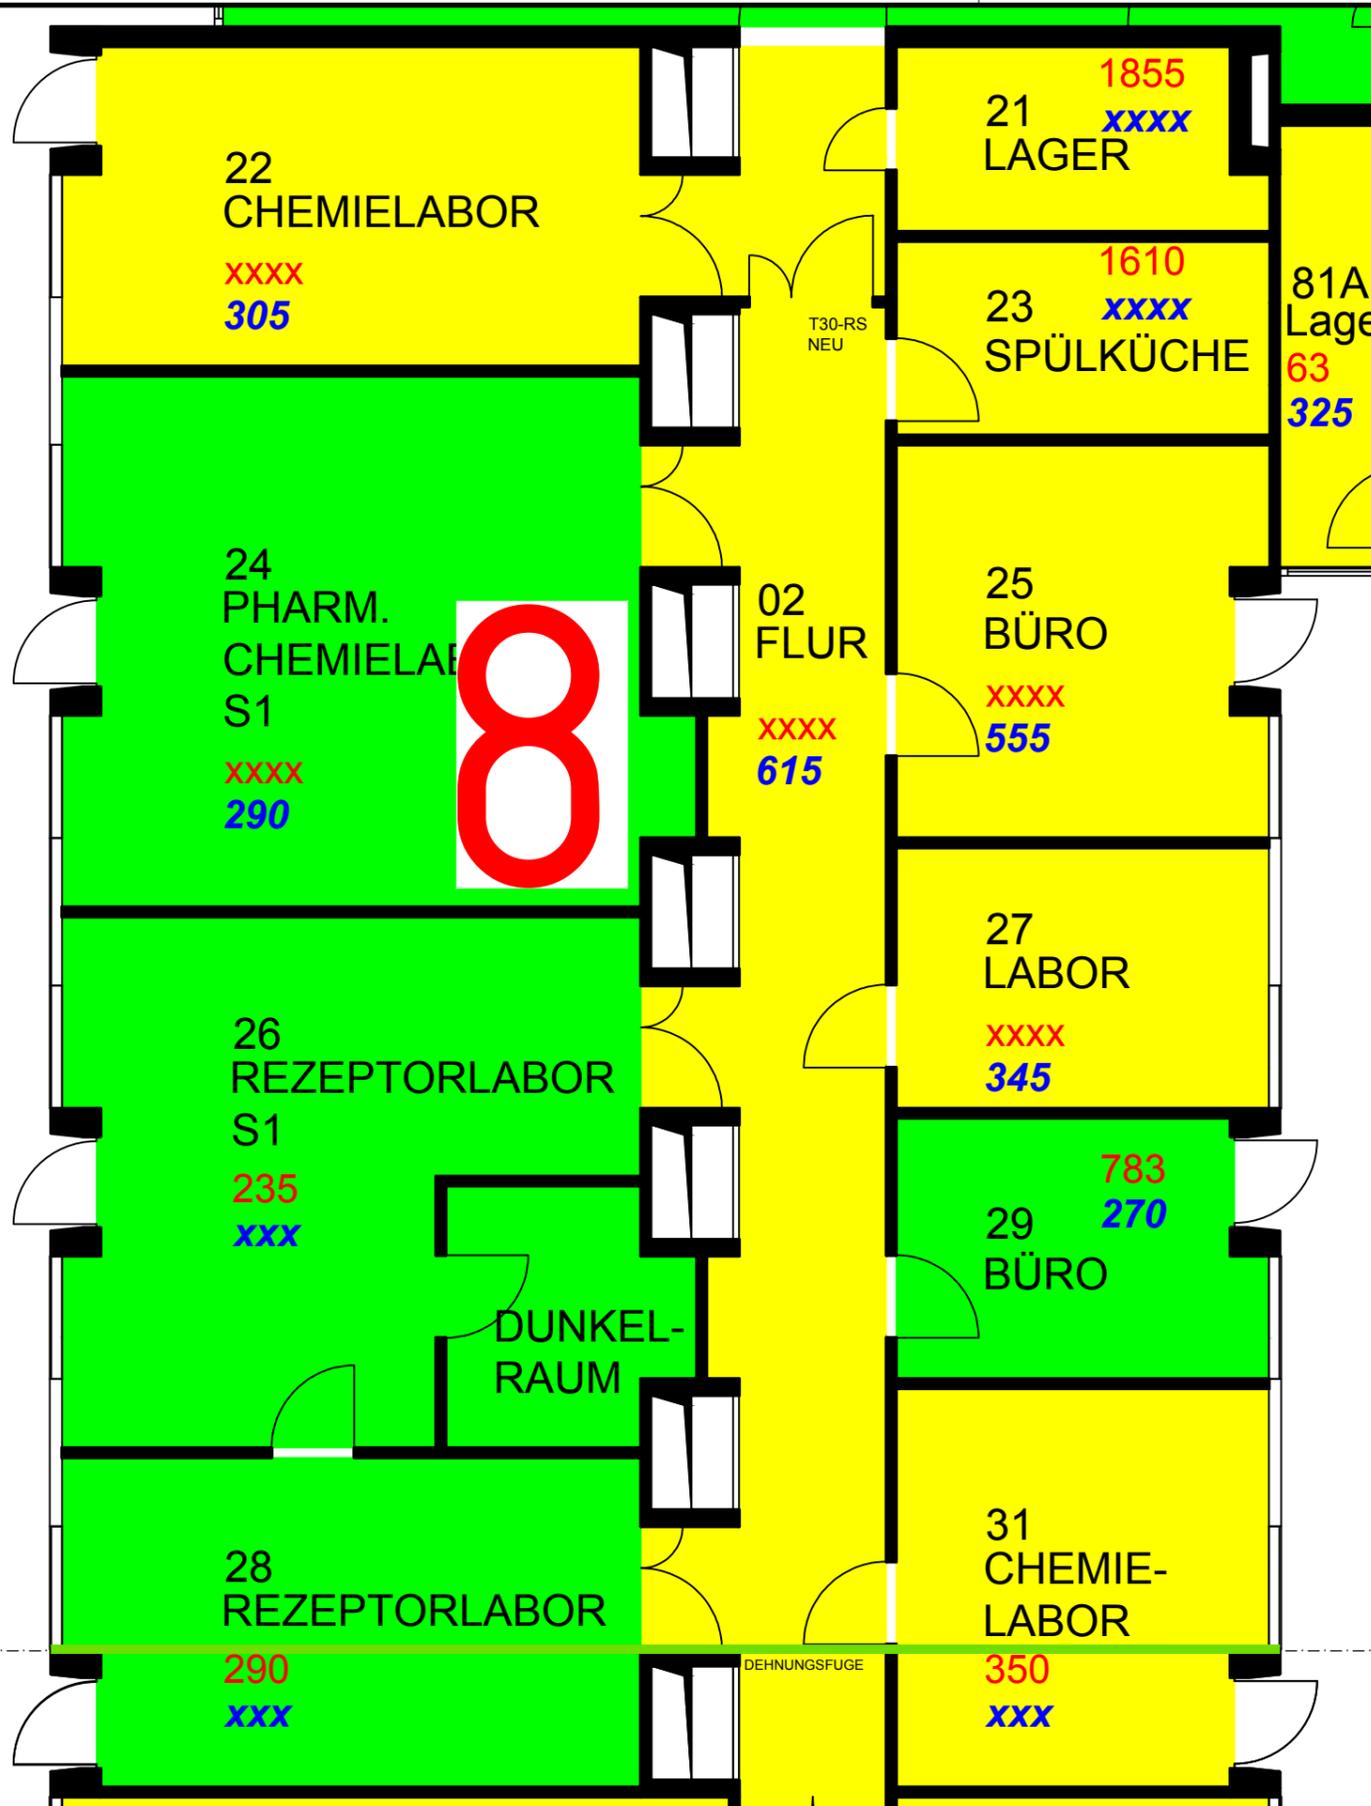

Legende Primärquellenentfernung (PQE):

Alter Messwert, soweit vorhanden
 Neuer Messwert
 <math>< BG = \text{unter Bemessungsgrenze}</math>

Messwert	<math>< 300 \text{ ng/m}^3</math>
Messwert	$300 - 3000 \text{ ng/m}^3$
Messwert	$> 3000 \text{ ng/m}^3$

Aktuelle Raumluftwerte nach Fertigstellung Primärquellenentfernung (PQE) - PCB Bauabschnitt 8 23.12.02 West


Düsseldorf, den 16.11.2012

				05
				04
				03
				02
				01
Datum:	Bearbeiter(in):	geprüft:	Vermerk:	Index:



Bau- und Liegenschaftsbetrieb NRW Düsseldorf

Eduard-Schulte-Straße 1
 D - 40225 Düsseldorf
 Telefon: 0211 / 61707 - 0
 Telefax: 0211 / 61707 - 444
 E-Mail: d.poststelle@blb.nrw.de
 Internet: www.blb.nrw.de

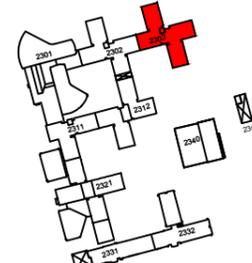

Planbezeichnung/Darstellung		Bauzeit / Trakt	23.12
Aktuelle Raumluftwerte nach Fertigstellung Primärquellenentfernung (PQE) - PCB Bauabschnitt 8		Geschoss / Anlage	02
		Planinhalt:	GRUNDRISS
Dateipfad: K:\ap1_60_D-HHJ\23.00_Projekt_PCB\90_Plan_Cad_Model\Messwertgegenüberstellung\			
Modell-Name: Messwert_2300_02.dwg	Plotstil-Tabelle: NRW_SW-100.stb	Planart: Bestand	
Layout-Name: 2312_02_West_A3	Gezeichnet: KoV	Fachbereich: (A) Hochbau	
Aut: xa_02	Entwurfsverfasser (gem. §70 BauO NRW):	Blatt-Nr.: 01	Maßstab:
		Blattgröße: 594/841	
		Plotdatum: 16 Nov 2012 9:25	Index: 00

2312.02