


Ost

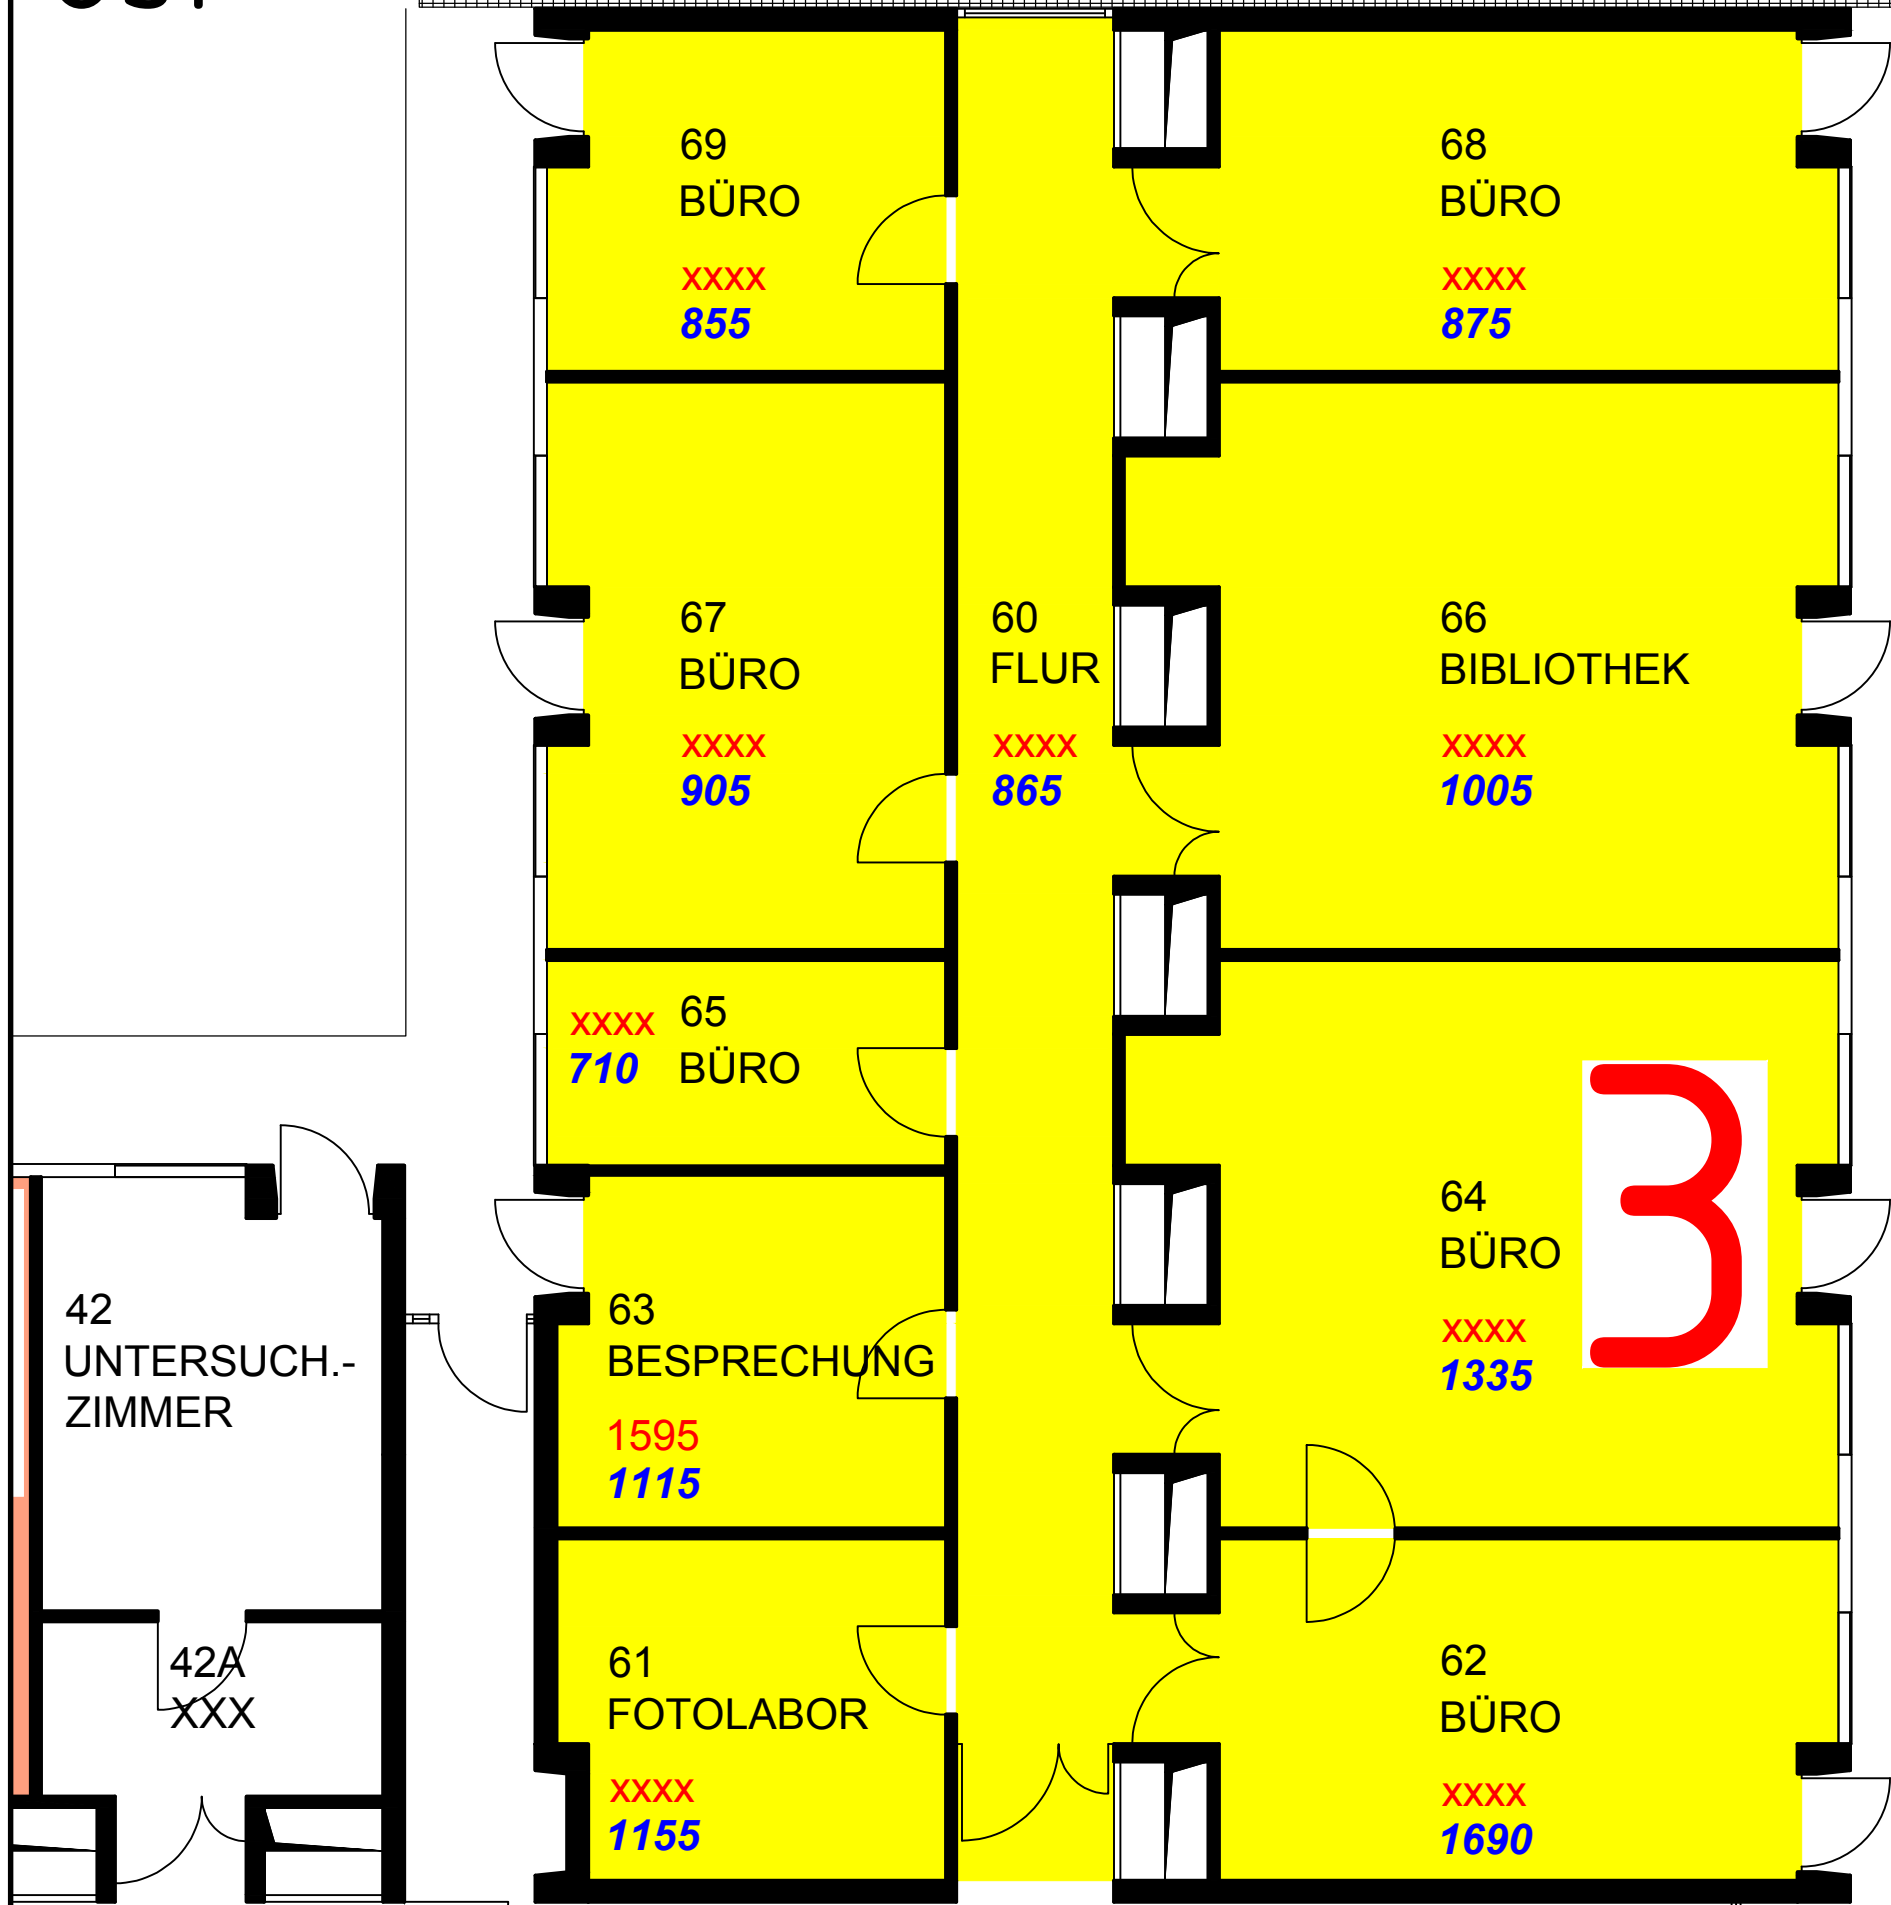

Legende Primärquellenentfernung (PQE):


Alter Messwert, soweit vorhanden
 Neuer Messwert
 <BG=unter Bemessungsgrenze

Messwert	< 300 ng/m ³
Messwert	300 - 3000 ng/m ³
Messwert	> 3000 ng/m ³

Aktuelle Raumluftwerte nach Fertigstellung Primärquellenentfernung (PQE) - PCB Bauabschnitt 3
 23.12.03 Ost


Düsseldorf, den 28.09.2012

				05
				04
				03
				02
				01
Datum:	Bearbeiter(in):	geprüft:	Vermerk:	Index:

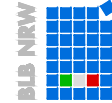

Bau- und Liegenschaftsbetrieb NRW Düsseldorf

Eduard-Schulte-Straße 1
 D - 40225 Düsseldorf
 Telefon: 0211 / 61707 - 0
 Telefax: 0211 / 61707 - 444
 E-Mail: d.poststelle@blb.nrw.de
 Internet: www.blb.nrw.de

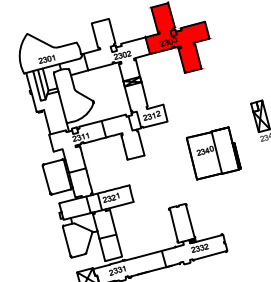

Planbezeichnung/Darstellung		Bauzeit / Trakt:	23.12
Aktuelle Raumluftwerte nach Fertigstellung Primärquellenentfernung (PQE) - PCB Bauabschnitt 3		Geschoss / Anlage:	03
		Planinhalt:	GRUNDRISS
Dateipfad: K:\ap1_69_D-HHJ\23.00_Projekt_PCB\90_Plan_Cad_Model\Messwertgegenüberstellung		Planart: Bestand	
Modell-Name: Schad_2300_03.dwg	Plotstiltable: NRW_SW-100.atb	Fachbereich: (A) Hochbau	
Layout-Name: 2312_03_Ost_A3	Gezeichnet: KoV	Blatt-Nr.: 01	Maßstab:
Entwurfsverfasser (gem. §70 BauO NRW):		Blattgröße: 594/841	
		Plotdatum: 28 Sep 2012 11:16	Index: 00

2312.03