


# Süd

Legende Primärquellenentfernung (PQE):

Alter Messwert, soweit vorhanden  
 Neuer Messwert  
 <BG=unter Bemessungsgrenze


Messwert	< 300 ng/m <sup>3</sup>
Messwert	300 - 3000 ng/m <sup>3</sup>
Messwert	> 3000 ng/m <sup>3</sup>

**Aktuelle Raumluftwerte nach Fertigstellung Primärquellenentfernung (PQE) - PCB Bauabschnitt 4 23.12.03 Süd**

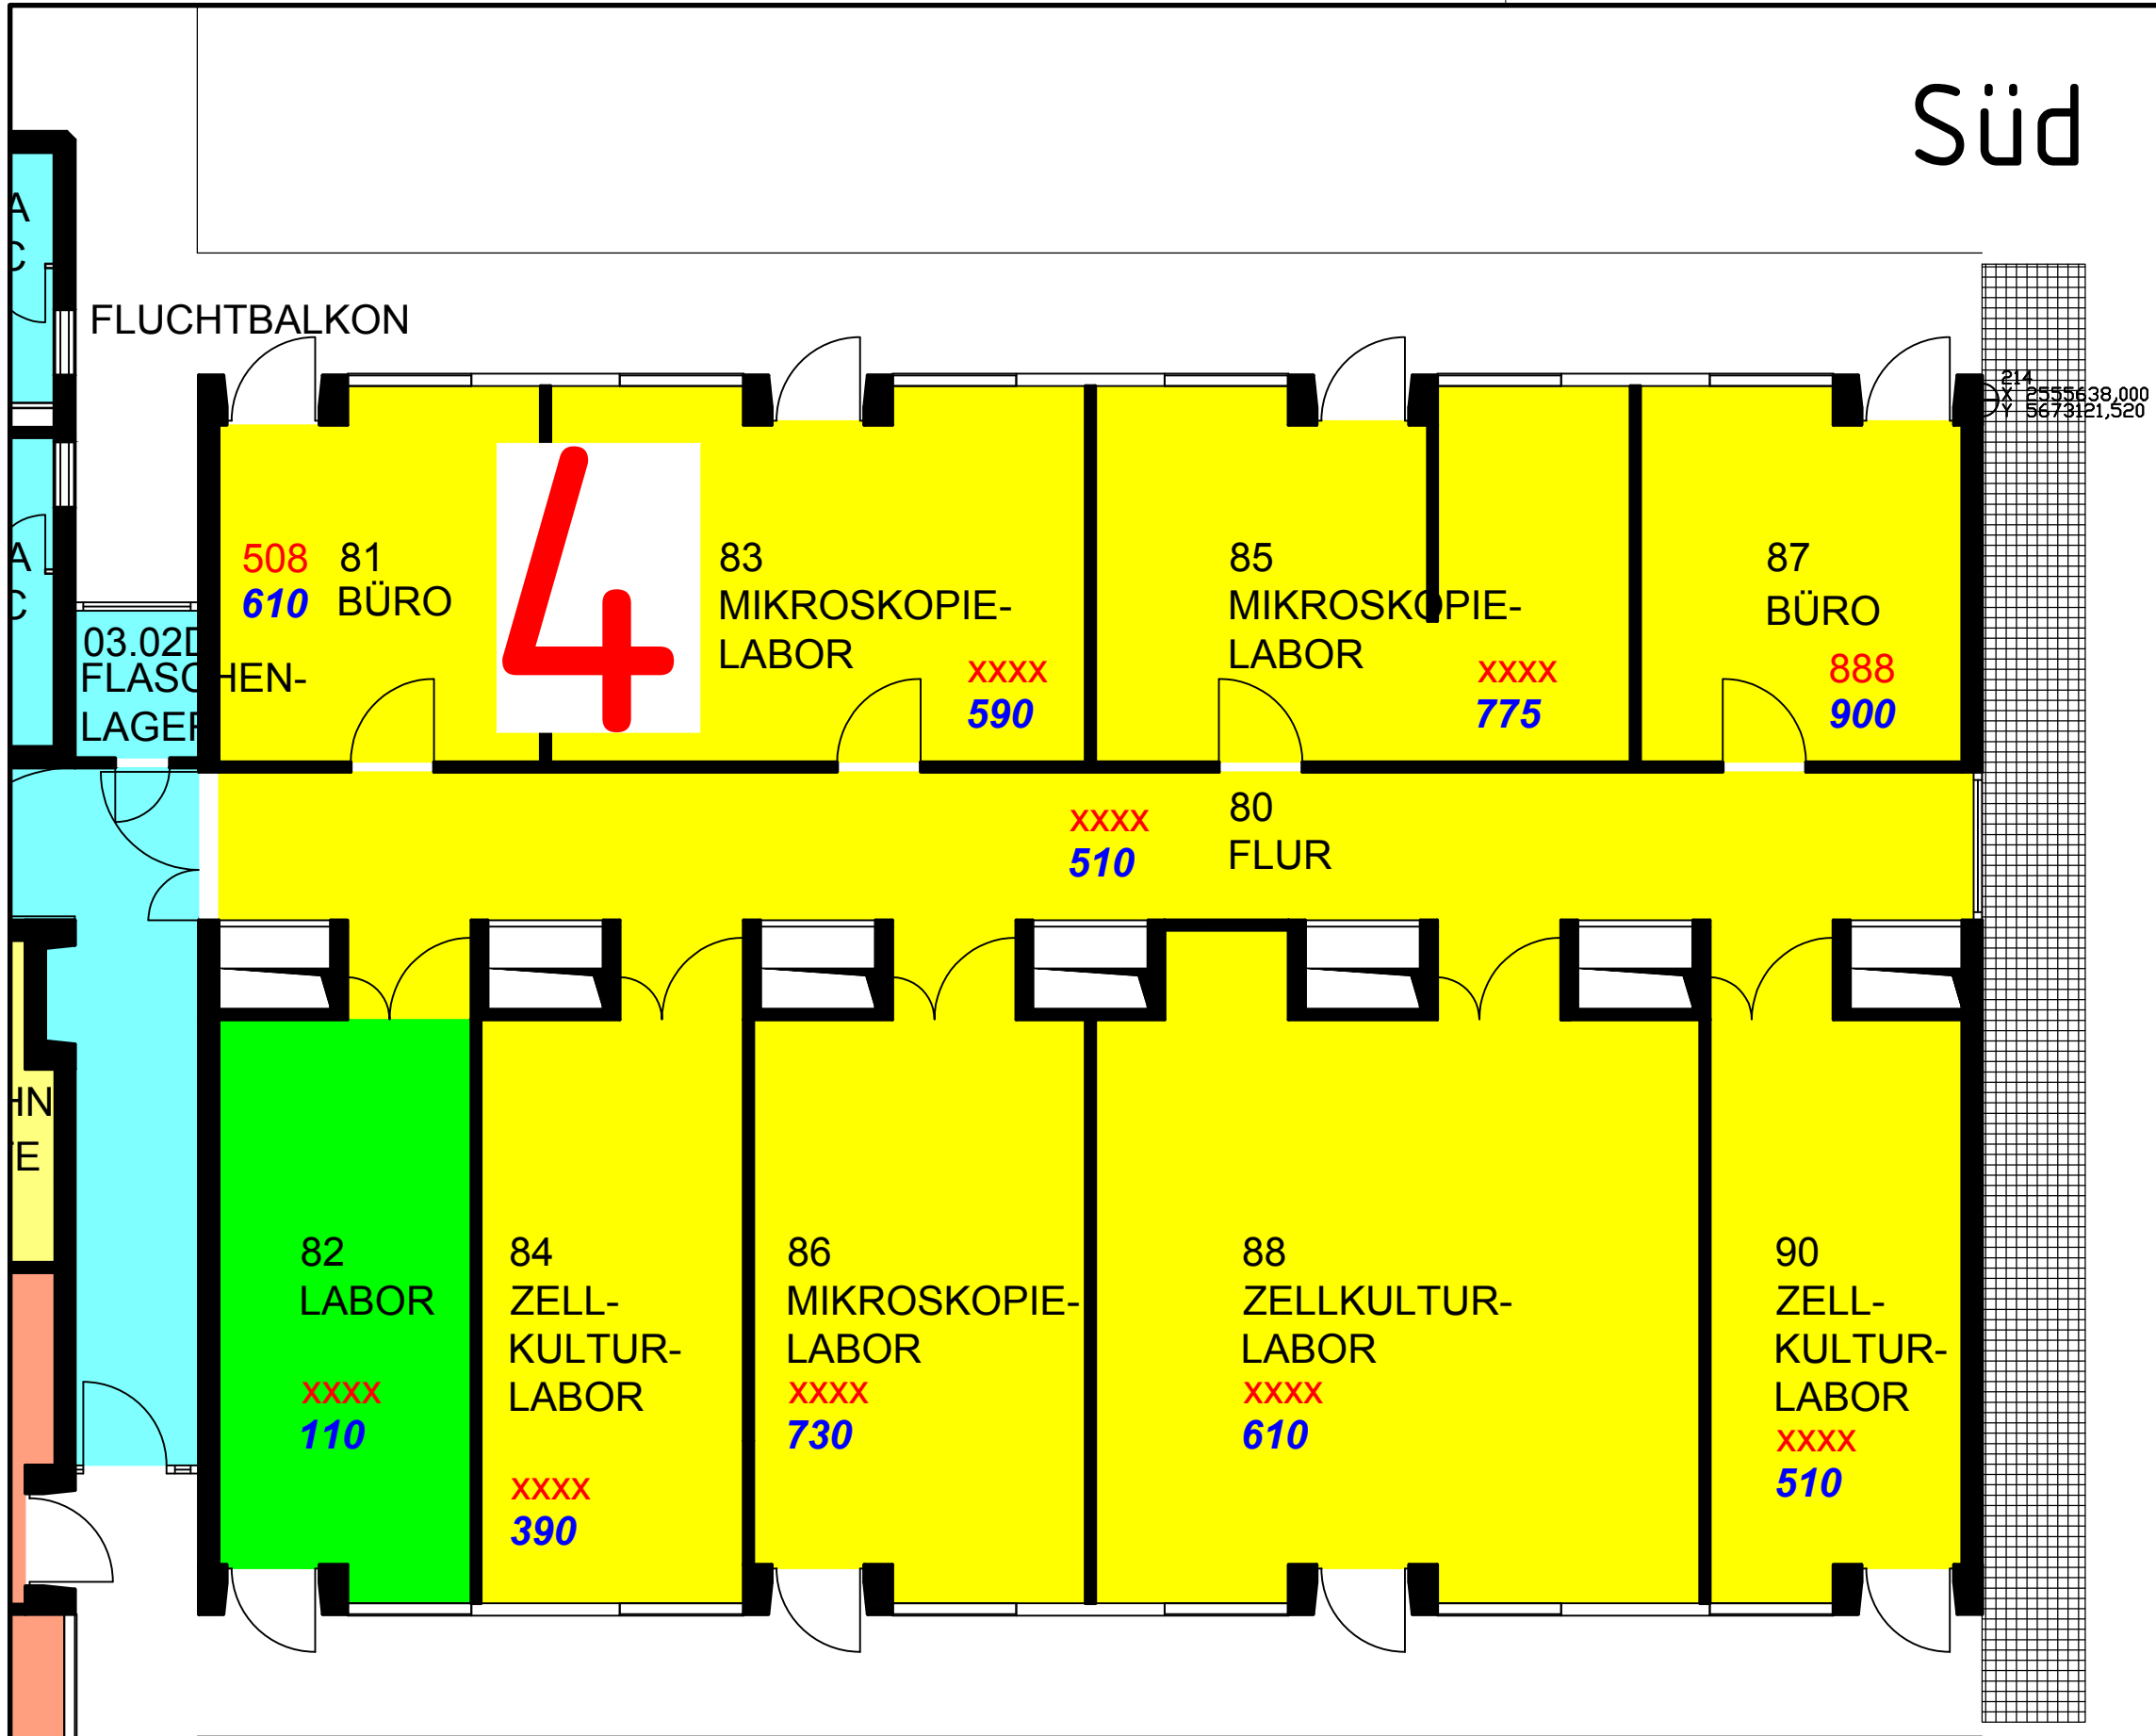


Düsseldorf, den 01.10.2012

				05
				04
				03
				02
				01
Datum:	Bearbeiter(in):	geprüft:	Vermerk:	Index:

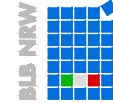

**Bau- und Liegenschaftsbetrieb NRW  
Düsseldorf**

Eduard-Schulte-Straße 1  
 D - 40225 Düsseldorf  
 Telefon: 0211 / 61707 - 0  
 Telefax: 0211 / 61707 - 444  
 E-Mail: d.poststelle@blb.nrw.de  
 Internet: www.blb.nrw.de

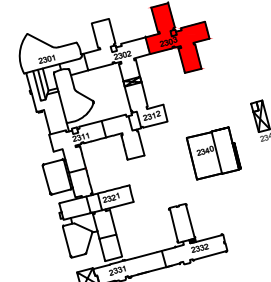

Planbezeichnung/Darstellung		Bauzeit / Trakt:	23.12																				
Aktuelle Raumluftwerte nach Fertigstellung Primärquellenentfernung (PQE) - PCB Bauabschnitt 4		Geschoss / Anlage:	03																				
		Planinhalt:	GRUNDRISS																				
<table border="1" style="width: 100%;"> <tr> <td colspan="2">Dateipfad: K:\apl_60_D-HHJ\23.00_Projekt_PCB\90_Plan_Cad_Model\Messwertgegenüberstellung\</td> <td colspan="2">Planart: Bestand</td> </tr> <tr> <td>Modell-Name: Messwert_2300_03.dwg</td> <td>Plottstilabelle: NRW_SW-100.atb</td> <td colspan="2">Fachbereich: (A) Hochbau</td> </tr> <tr> <td>Layout-Name: 2312_03_Süd_A3</td> <td>Gezeichnet: KoV</td> <td>Blatt-Nr.: 01</td> <td>Maßstab:</td> </tr> <tr> <td>Aut: xa_03</td> <td>Entwurfsverfasser (gem. §70 BauO NRW):</td> <td>Blattgröße: 594/841</td> <td>Plottdatum: 01.Okt.2012 10:12</td> </tr> <tr> <td></td> <td></td> <td>Index:</td> <td>00</td> </tr> </table>				Dateipfad: K:\apl_60_D-HHJ\23.00_Projekt_PCB\90_Plan_Cad_Model\Messwertgegenüberstellung\		Planart: Bestand		Modell-Name: Messwert_2300_03.dwg	Plottstilabelle: NRW_SW-100.atb	Fachbereich: (A) Hochbau		Layout-Name: 2312_03_Süd_A3	Gezeichnet: KoV	Blatt-Nr.: 01	Maßstab:	Aut: xa_03	Entwurfsverfasser (gem. §70 BauO NRW):	Blattgröße: 594/841	Plottdatum: 01.Okt.2012 10:12			Index:	00
Dateipfad: K:\apl_60_D-HHJ\23.00_Projekt_PCB\90_Plan_Cad_Model\Messwertgegenüberstellung\		Planart: Bestand																					
Modell-Name: Messwert_2300_03.dwg	Plottstilabelle: NRW_SW-100.atb	Fachbereich: (A) Hochbau																					
Layout-Name: 2312_03_Süd_A3	Gezeichnet: KoV	Blatt-Nr.: 01	Maßstab:																				
Aut: xa_03	Entwurfsverfasser (gem. §70 BauO NRW):	Blattgröße: 594/841	Plottdatum: 01.Okt.2012 10:12																				
		Index:	00																				

2312.03