


West

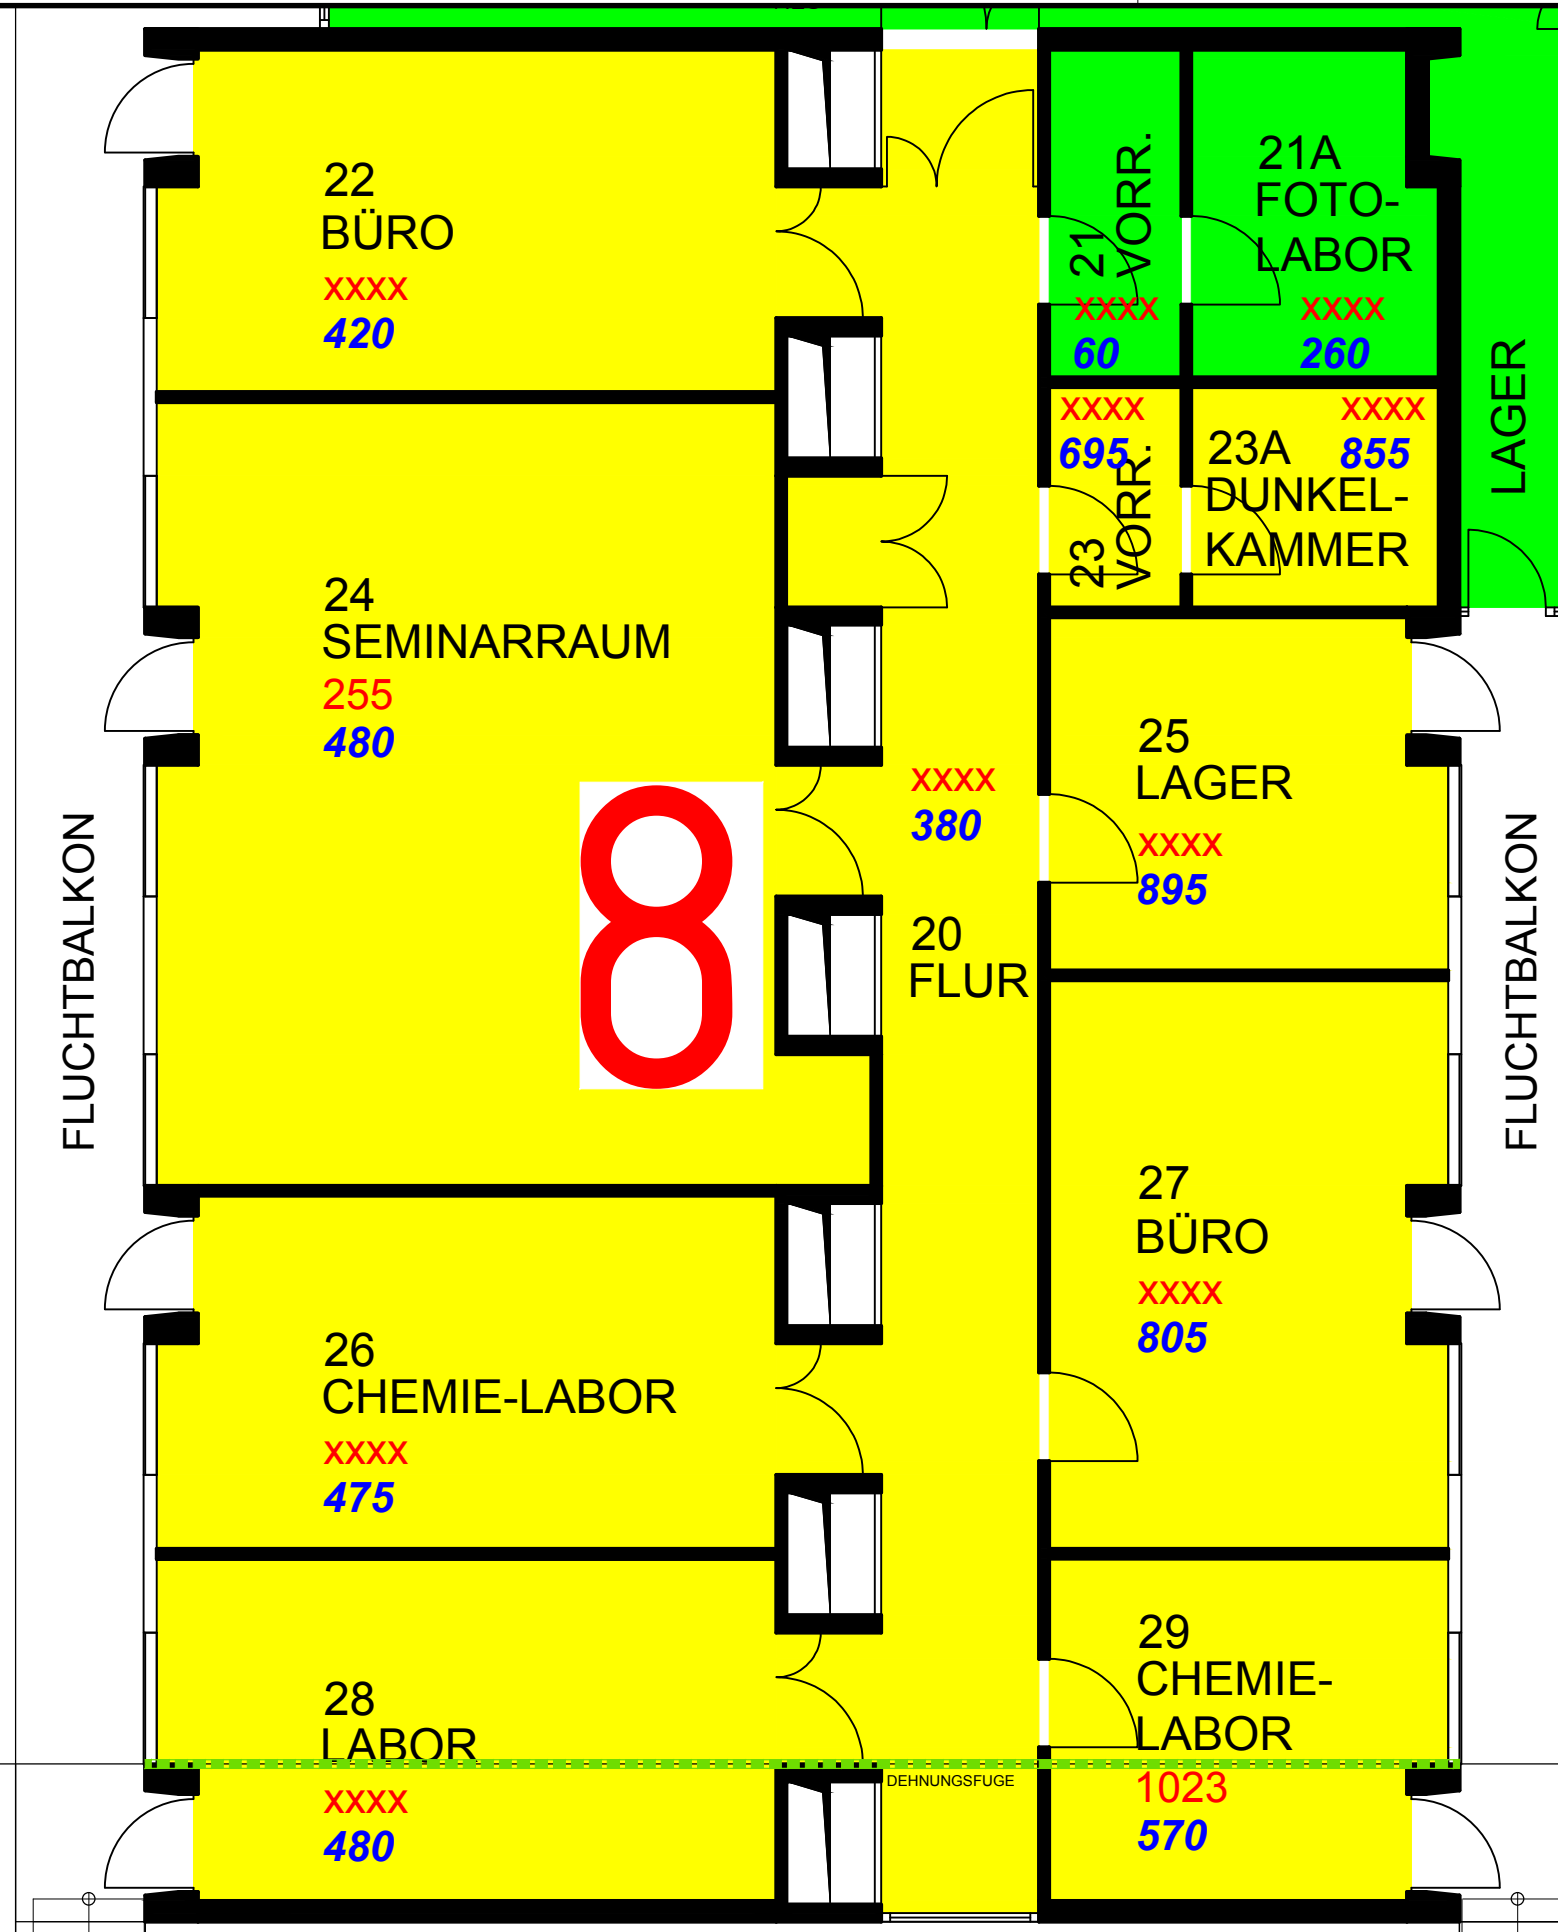

Legende Primärquellenentfernung (PQE):


Alter Messwert, soweit vorhanden  
 Neuer Messwert  
 <BG=unter Bemessungsgrenze

Messwert	< 300 ng/m³
Messwert	300 - 3000 ng/m³
Messwert	> 3000 ng/m³

**Aktuelle Raumluftwerte nach Fertigstellung Primärquellenentfernung (PQE) - PCB Bauabschnitt 8 23.12.04 West**


Düsseldorf, den 16.11.2012

Datum:	Bearbeiter(in):	geprüft:	Vermerk:	Index:
				05
				04
				03
				02
				01



**Bau- und Liegenschaftsbetrieb NRW Düsseldorf**

Eduard-Schulte-Straße 1  
 D - 40225 Düsseldorf  
 Telefon: 0211 / 61707 - 0  
 Telefax: 0211 / 61707 - 444  
 E-Mail: d.poststelle@blb.nrw.de  
 Internet: www.blb.nrw.de

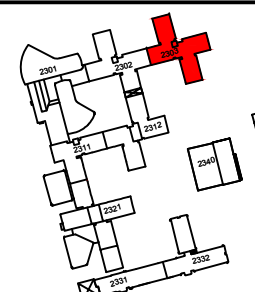

Planbezeichnung/Darstellung	Bauzeit / Trakt	23.12
Aktuelle Raumluftwerte nach Fertigstellung Primärquellenentfernung (PQE) - PCB Bauabschnitt 8	Geschoss / Anlage	04
	Planinhalt	GRUNDRISS
Dienstag: K:\apl\60_D-HH\23.00_Projekt_PCB\90_Plan_Cad_Model\Messwertgegenüberstellung	Planart:	Bestand
Modell-Name: Messwert_2300_04.dwg	Plottstabelle:	NRW_SW-100.stb
Layout-Name: 2312_04_West_A3	Gezeichnet:	KoV
Entwurfsverfasser (gem. §70 BauO NRW):	Fachbereich:	(A) Hochbau
Blatt-Nr.: 01	Blattgröße:	594/841
Blatttitel:	Blattdatum:	16 Nov 2012 11:22
Index:		00

2312.04